

Récépissé de DT
Récépissé de DICT

Au titre du chapitre IV du titre V du livre V (partie réglementaire) du Code de l'environnement
et de la section 12 du chapitre IV du titre III du livre V de la 4ème partie (partie réglementaire) du Code du travail

(Annexe 2 de l'arrêté du 15 février 2012 modifié - NOR : DEVP1116359A)

Destinataire

- ☐ Récépissé de DT
☐ Récépissé de DICT
☒ Récépissé de DT/DICT
conjointe

Dénomination
Numéro / Voie
Code postal / Commune
Pays

PONTIGNAC
TSA 70011
69134 DARDILLY CEDEX
France

N° consultation du téléservice : 2026040201629D

Référence de l'exploitant : 2614067595.261401RDC02

N° d'affaire du déclarant : DS26-0222-PR1

Personne à contacter (déclarant) : LAMAC Damien

Date de réception de la déclaration : 02/04/2026

Commune principale des travaux : 60330 SILLY LE LONG

Adresse des travaux prévus : Silly-le-Long

Coordonnées de l'exploitant :

Raison sociale : GRDF

Personne à contacter : grdf-idf-a2t@grdf.fr

Numéro / Voie : 101 Rue du Président Roosevelt

Lieu-dit / BP :

Code Postal / Commune : 78500 SARTROUVILLE

Tél. : +33810300360

Fax : +33139571055

Éléments généraux de réponse

- ☐ Les renseignements que vous avez fournis ne nous permettent pas de vous répondre. La déclaration est à renouveler. Précisez notamment :
☐ Les réseaux/ouvrages que nous exploitons ne sont pas concernés au regard des informations fournies. Distance > à : _____ m
☒ Il y a au moins un réseau/ouvrage concerné de catégorie (voir liste des catégories au verso) : GA Autres informations :

Modification ou extension de nos réseaux / ouvrages

Modification ou extension de réseau/ouvrage envisagée dans un délai inférieur à 3 mois : Merci de contacter le service GRDF

☒ Réalisation de modifications en cours sur notre réseau/ouvrage.

Veuillez contacter notre représentant : _____

Tél. : _____

NB : Si nous avons connaissance d'une modification du réseau/ouvrage dans le délai maximal de 3 mois à compter de la consultation du téléservice, nous vous en informons.

Emplacement de nos réseaux / ouvrages

☒ Plans joints : Références : 1 Plan A4 Echelle (1) : de situation Date d'édition (1) : Voir plan Sensible : ☒ Prof. règl. mini (1) : _____ cm Matériau réseau (1) :
NB : La classe de précision A, B ou C figure dans les plans. 10 Plans A3 1/200 Voir plan ☒ _____ cm

☐ Réunion sur chantier pour localisation du réseau/ouvrage : ☐ Date retenue d'un commun accord : _____ à _____
ou ☐ Prise de RDV à l'initiative du déclarant (date du dernier contact non conclusif : _____)

☐ Votre projet doit tenir compte de la servitude protégeant notre ouvrage.

☐ (cas d'un récépissé de DT) Vous devez prévoir des investigations complémentaires à notre charge (hors cas d'exemption prévus dans la réglementation) (2)

☒ Des branchements non cartographiés sont présents. Ils sont soit pourvus d'affleurants visibles et rattachés à un réseau principal souterrain identifié dans les plans joints, soit munis de dispositifs automatiques supprimant tout risque en cas d'endommagement (2)

(1) : facultatif si l'information est fournie sur le plan joint (2) pour les tronçons et branchements non cartographiés en classe A, prévoir des clauses techniques et financières particulières dans le marché

Recommandations de sécurité

Les recommandations techniques spécifiques suivantes sont à appliquer, en fonction des risques liés à l'utilisation des techniques de travaux employées :
CELLES-CI SONT DÉTAILLÉES DANS LES PAGES SUIVANTS CE RECEPISSE, DONT § TECHNIQUES DE FORAGE VERTICAL

Rubriques du guide technique relatives à des ouvrages ou travaux spécifiques : §3.4; chapitres 4 et 5; §5.3.6 Fiche TX-F0V

Pour les exploitants de lignes électriques : si la distance d'approche a été précisée, indiquez si la mise hors tension est : ☐ possible ☐ impossible

Mesures de sécurité à mettre en œuvre : _____

Dispositifs importants pour la sécurité : Voir la localisation sur le plan joint

Cas de dégradation d'un de nos ouvrages

En cas de dégradation d'un de nos ouvrages, contactez nos services au numéro de téléphone suivant : 0247857444

Pour toute anomalie susceptible de mettre en cause la sécurité au cours du déroulement du chantier, prévenir le service départemental d'incendie et de secours (par défaut le 18 ou le 112) : SDIS de l'Oise 0344842000

Responsable du dossier

Nom : FRANCIS KIALA MAYISANDA

Désignation du service : Agence Travaux Tiers IDF

Tél : +33 810300360

Signature de l'exploitant ou de son représentant

Nom : FRANCIS KIALA MAYISANDA

Signature :


Date : 02/04/2026 Nombre de pièces jointes, y compris les plans : 5

Code INSEE: 60619


Date d'impression: 02/04/2026

Nombre de pages: 11

Ce plan représente l'assemblage des plans de précision ci-après.
Il ne peut en aucun cas être utilisé pour repérer nos ouvrages.

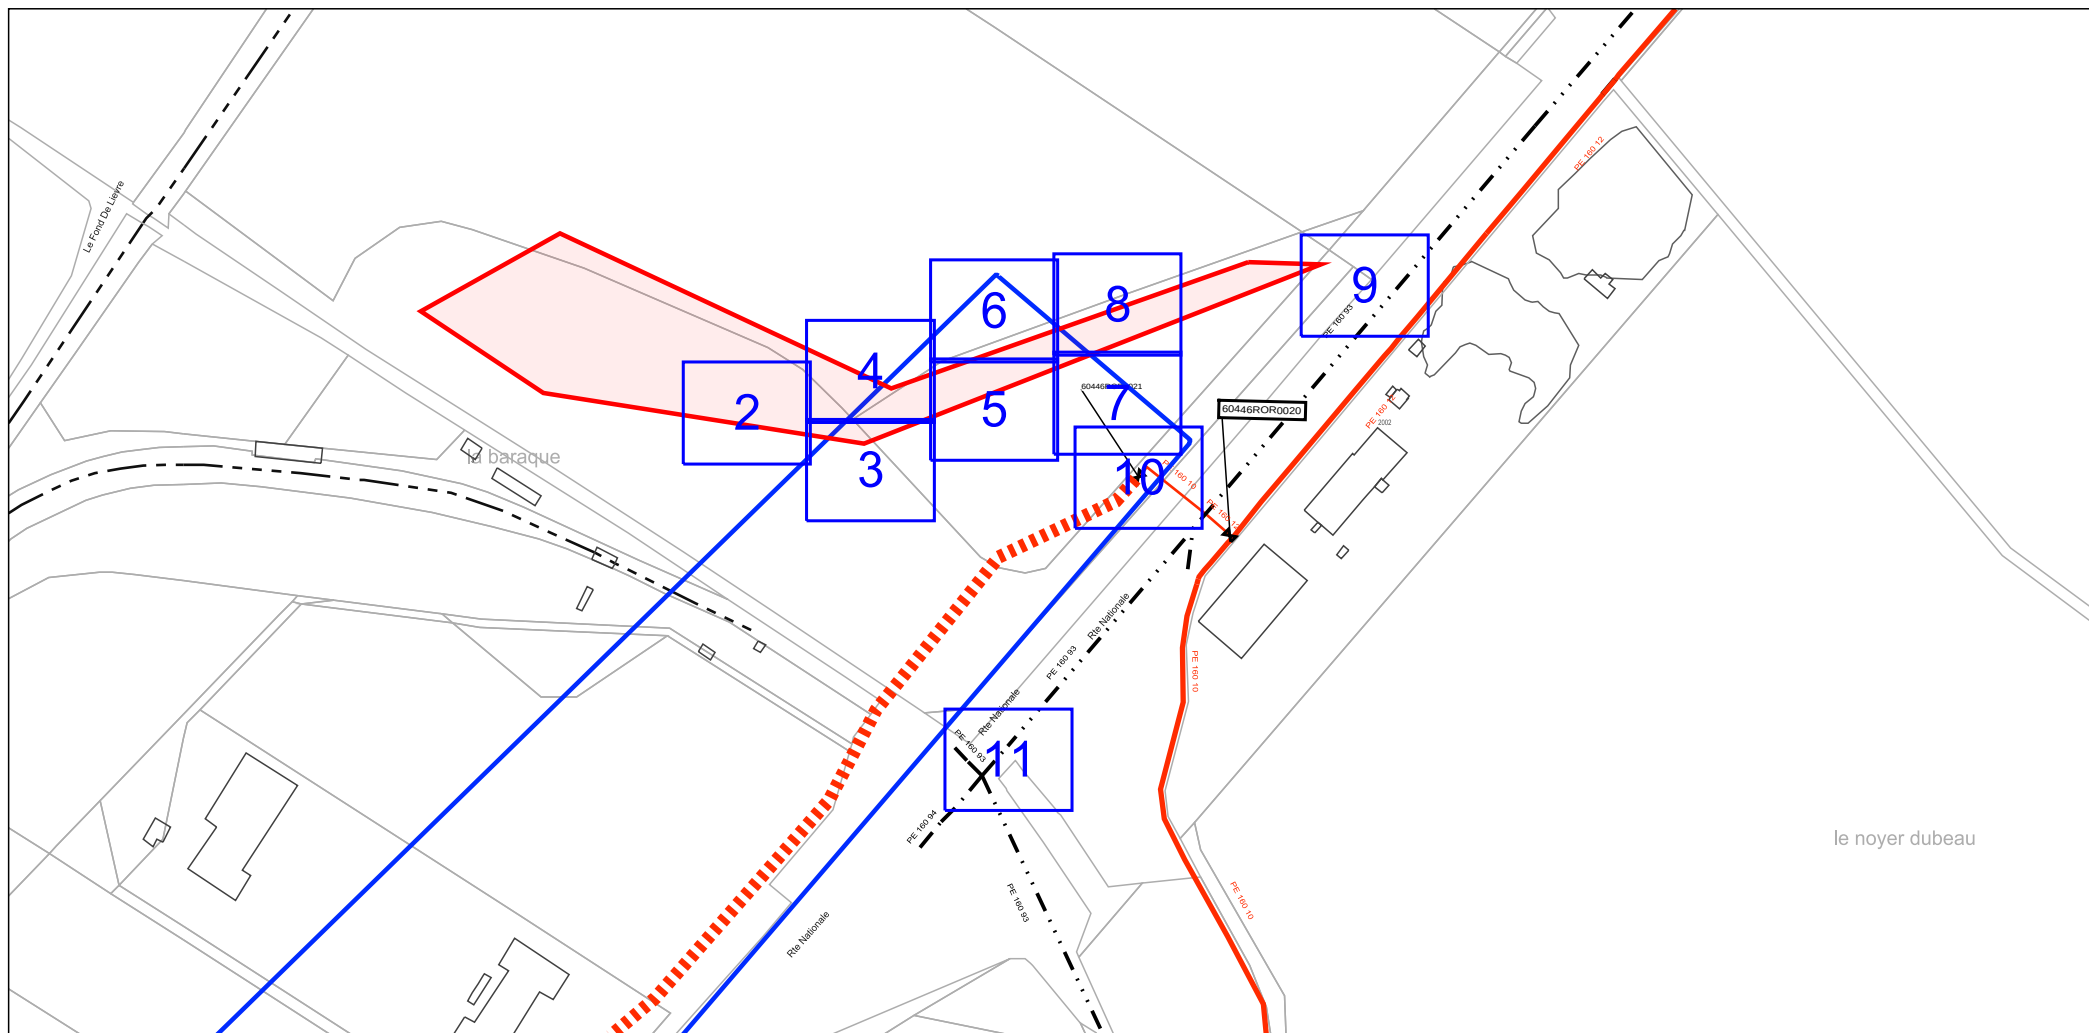

Point Géoréférencé 1 (Lambert 93 m)	Page PG 1	Point Géoréférencé 2 (Lambert 93 m)	Page PG 2	Point Géoréférencé 3 (Lambert 93 m)	Page PG 3
683638.222; 6890705.666	9	683486.165; 6890619.888	10	683413.987; 6890466.748	11

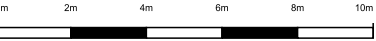


URGENCE GAZ Dommage à ouvrage
02 47 85 74 44

Autre Urgence Gaz 0800 47 33 33

Classe de précision :
Les ouvrages figurant sur le plan sont rangés en classe de précision B à l'exception des tronçons pour lesquels une autre classe est précisée
Voir notice jointe Lire et Comprendre un plan GRDF

Lambert 2 étendu: 631732.371
m,2457593.449 m,L2E


Coordonnées GPS: 49.116 ,
2.771

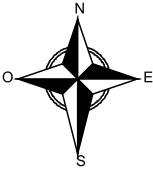


Utilisateur: S-PHI-P1-BATCHS
Commune: Silly-le-Long

Code INSEE: 60619
Date d'impression: 02/04/2026
Page 2 sur 11

Description :
Numéro Guichet Unique:
2026040201629D

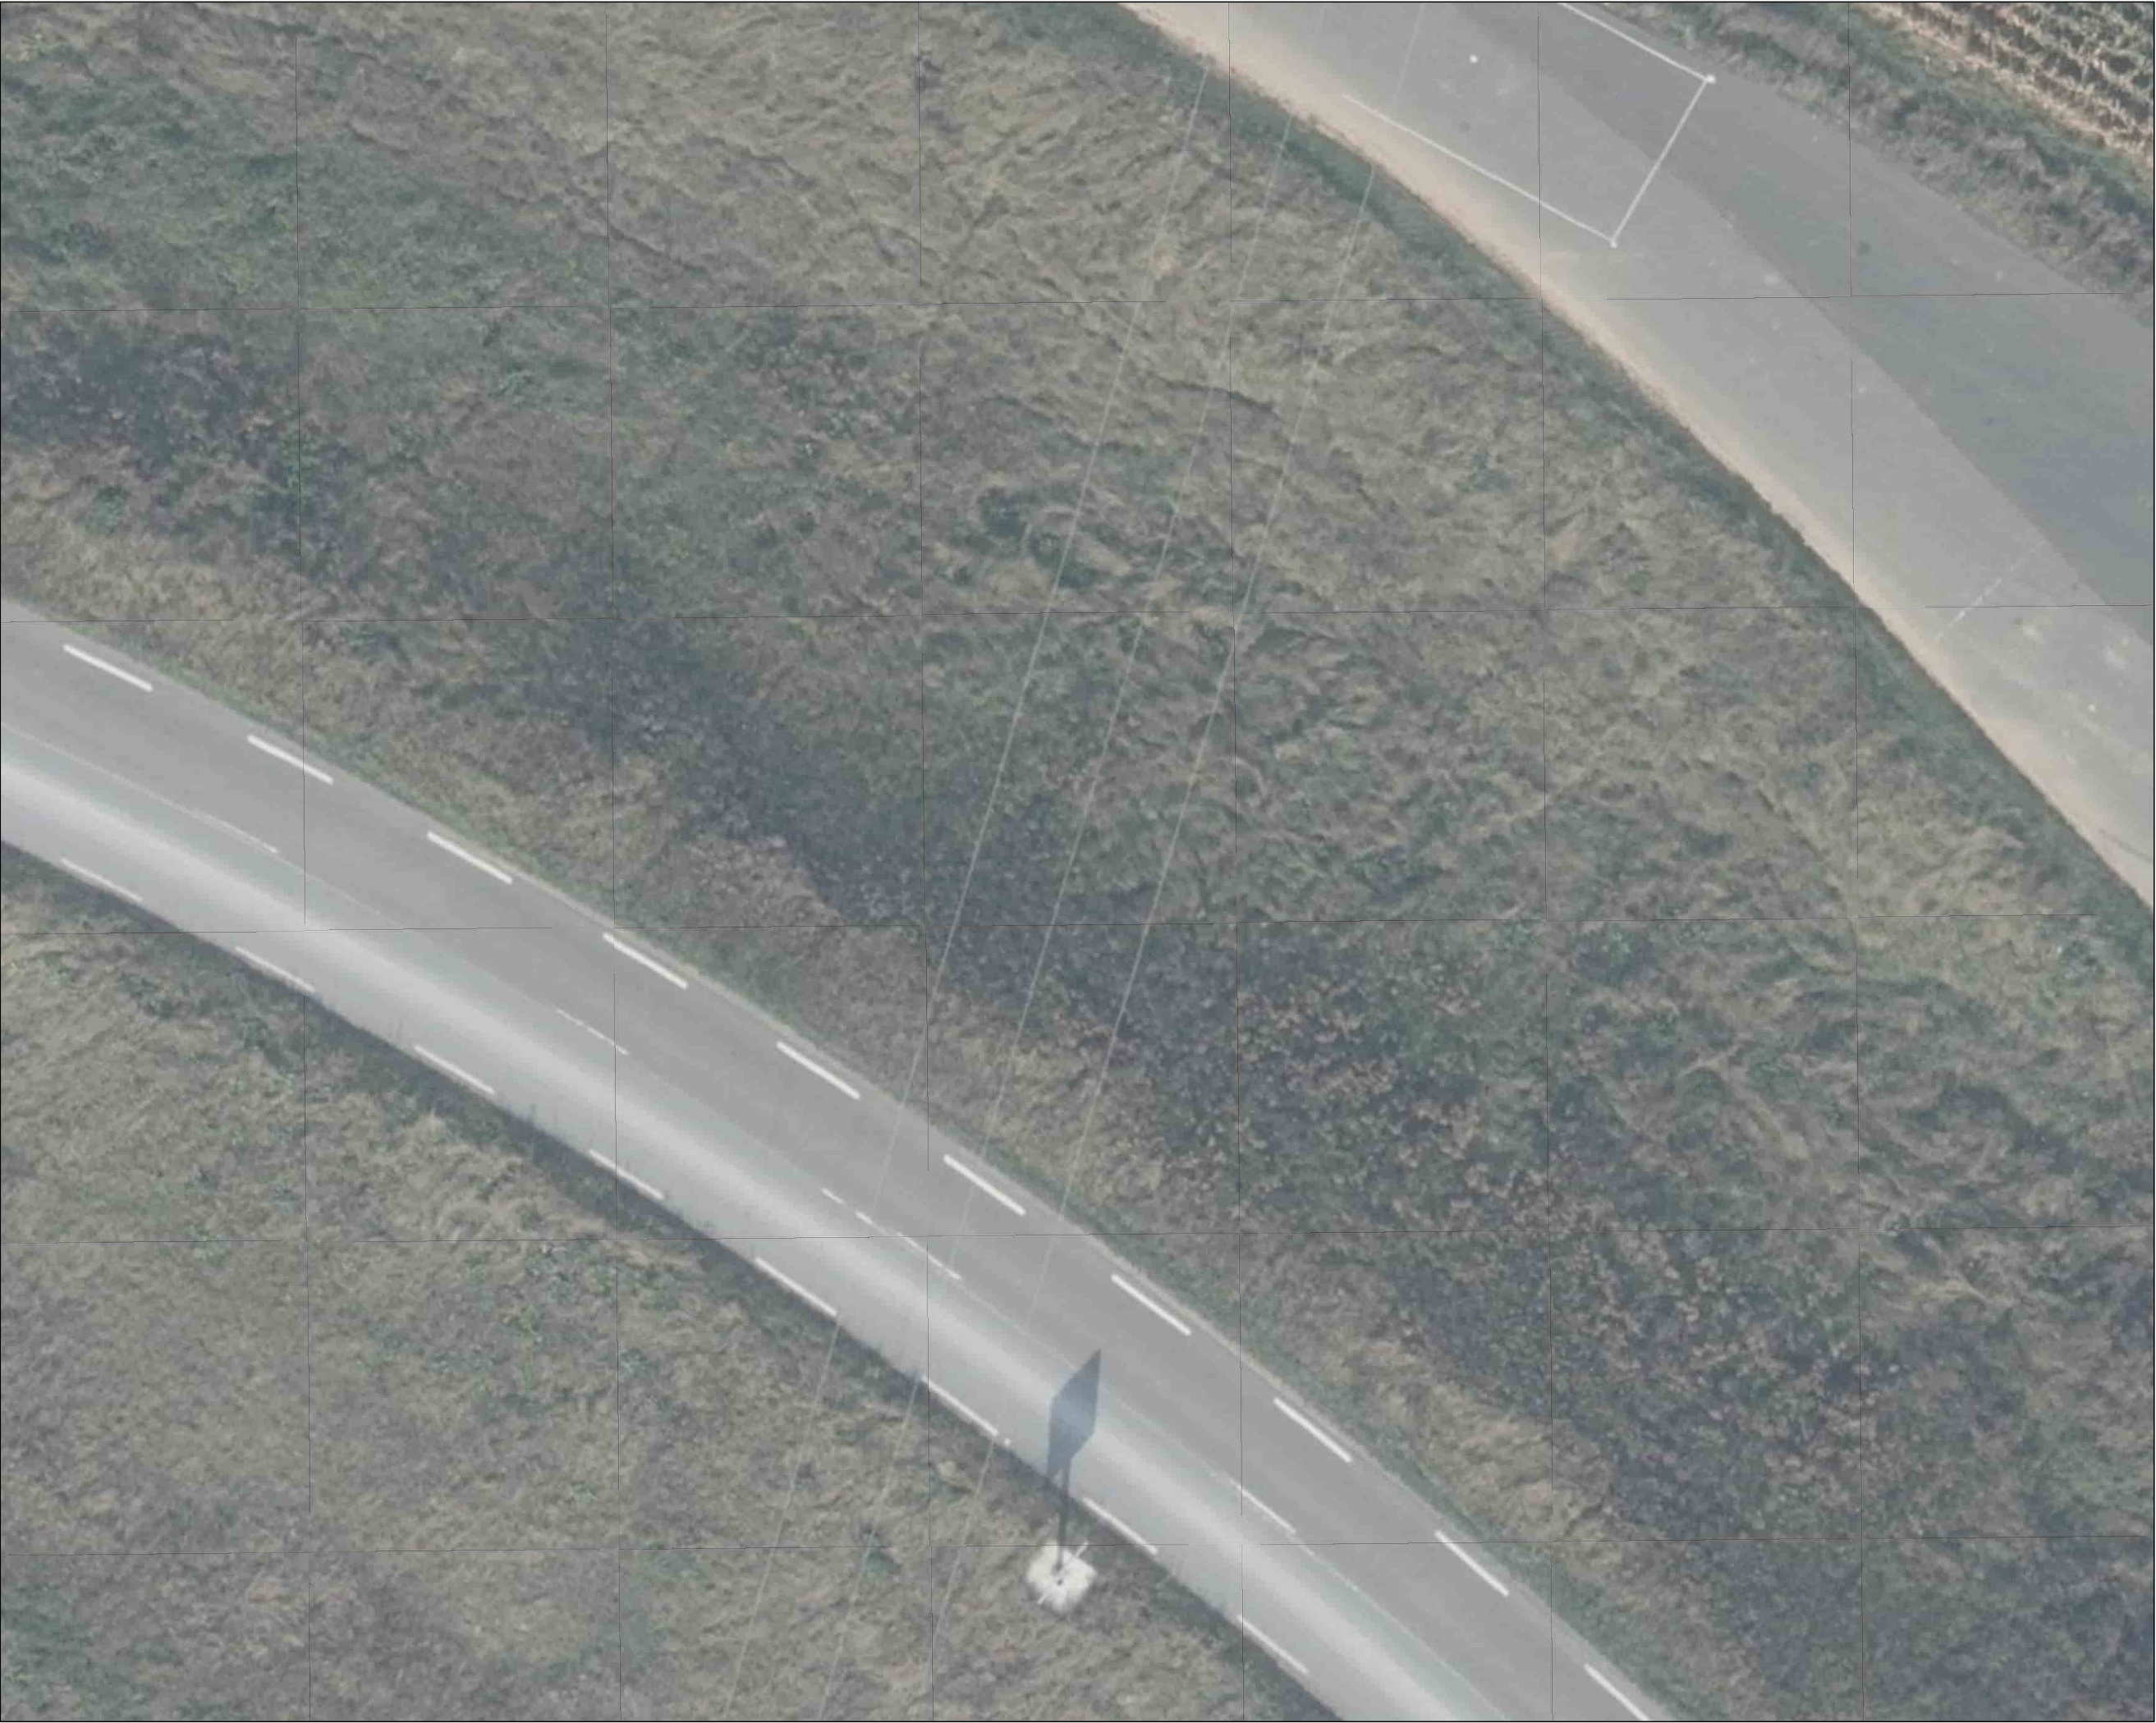

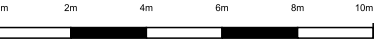


URGENCE GAZ Dommage à ouvrage
02 47 85 74 44

Autre Urgence Gaz 0800 47 33 33

Classe de précision :
Les ouvrages figurant sur le plan sont rangés
en classe de précision B à l'exception des
tronçons pour lesquels une autre classe est
précisée
Voir notice jointe Lire et Comprendre un plan GRDF

Lambert 2 étendu: 631799.689
m,2457562.287 m,L2E

Coordonnées GPS: 49.115 ,
2.772

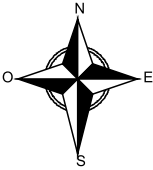

Utilisateur: S-PHI-P1-BATCHS
Commune: Silly-le-Long


Code INSEE: 60619
Date d'impression: 02/04/2026
Page 3 sur 11

Description :
Numéro Guichet Unique:
2026040201629D



Format: A3 Paysage

Echelle: 1:200

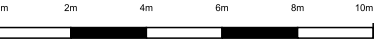


URGENCE GAZ Dommage à ouvrage
02 47 85 74 44

Autre Urgence Gaz 0800 47 33 33

Classe de précision :
Les ouvrages figurant sur le plan sont rangés en classe de précision B à l'exception des tronçons pour lesquels une autre classe est précisée
Voir notice jointe Lire et Comprendre un plan GRDF

Lambert 2 étendu: 631799.689
m,2457616.025 m,L2E

Coordonnées GPS: 49.116 ,
2.772

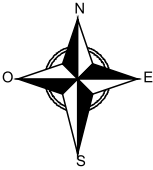

Utilisateur: S-PHI-P1-BATCHS
Commune: Silly-le-Long

Code INSEE: 60619

Date d'impression: 02/04/2026
Page 4 sur 11

Description :
Numéro Guichet Unique:
2026040201629D






URGENCE GAZ Dommage à ouvrage
02 47 85 74 44

Autre Urgence Gaz 0800 47 33 33

Classe de précision :
Les ouvrages figurant sur le plan sont rangés
en classe de précision B à l'exception des
tronçons pour lesquels une autre classe est
précisée
Voir notice jointe Lire et Comprendre un plan GRDF

Lambert 2 étendu: 631867.007
m,2457595.250 m,L2E

Coordonnées GPS: 49.116 ,
2.773

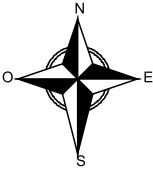

Utilisateur: S-PHI-P1-BATCHS
Commune: Silly-le-Long

Code INSEE: 60619
Date d'impression: 02/04/2026
Page 5 sur 11

Description :
Numéro Guichet Unique:
2026040201629D



Format: A3 Paysage

Echelle: 1:200




URGENCE GAZ Dommage à ouvrage
02 47 85 74 44

Autre Urgence Gaz 0800 47 33 33

Classe de précision :
Les ouvrages figurant sur le plan sont rangés
en classe de précision B à l'exception des
tronçons pour lesquels une autre classe est
précisée
Voir notice jointe Lire et Comprendre un plan GRDF

Lambert 2 étendu: 631867.007
m,2457648.988 m,L2E

Coordonnées GPS: 49.116 ,
2.773

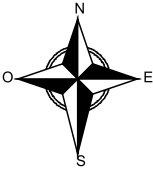

Utilisateur: S-PHI-P1-BATCHS
Commune: Silly-le-Long

Code INSEE: 60619
Date d'impression: 02/04/2026
Page 6 sur 11

Description :
Numéro Guichet Unique:
2026040201629D



Format: A3 Paysage

Echelle: 1:200




URGENCE GAZ Dommage à ouvrage
02 47 85 74 44

Autre Urgence Gaz 0800 47 33 33

Classe de précision :
Les ouvrages figurant sur le plan sont rangés
en classe de précision B à l'exception des
tronçons pour lesquels une autre classe est
précisée
Voir notice jointe Lire et Comprendre un plan GRDF

Lambert 2 étendu: 631934.325
m,2457598.712 m,L2E


Coordonnées GPS: 49.116 ,
2.774

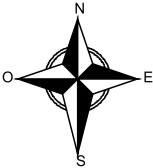

Utilisateur: S-PHI-P1-BATCHS
Commune: Silly-le-Long


Code INSEE: 60619
Date d'impression: 02/04/2026
Page 7 sur 11

Description :
Numéro Guichet Unique:
2026040201629D

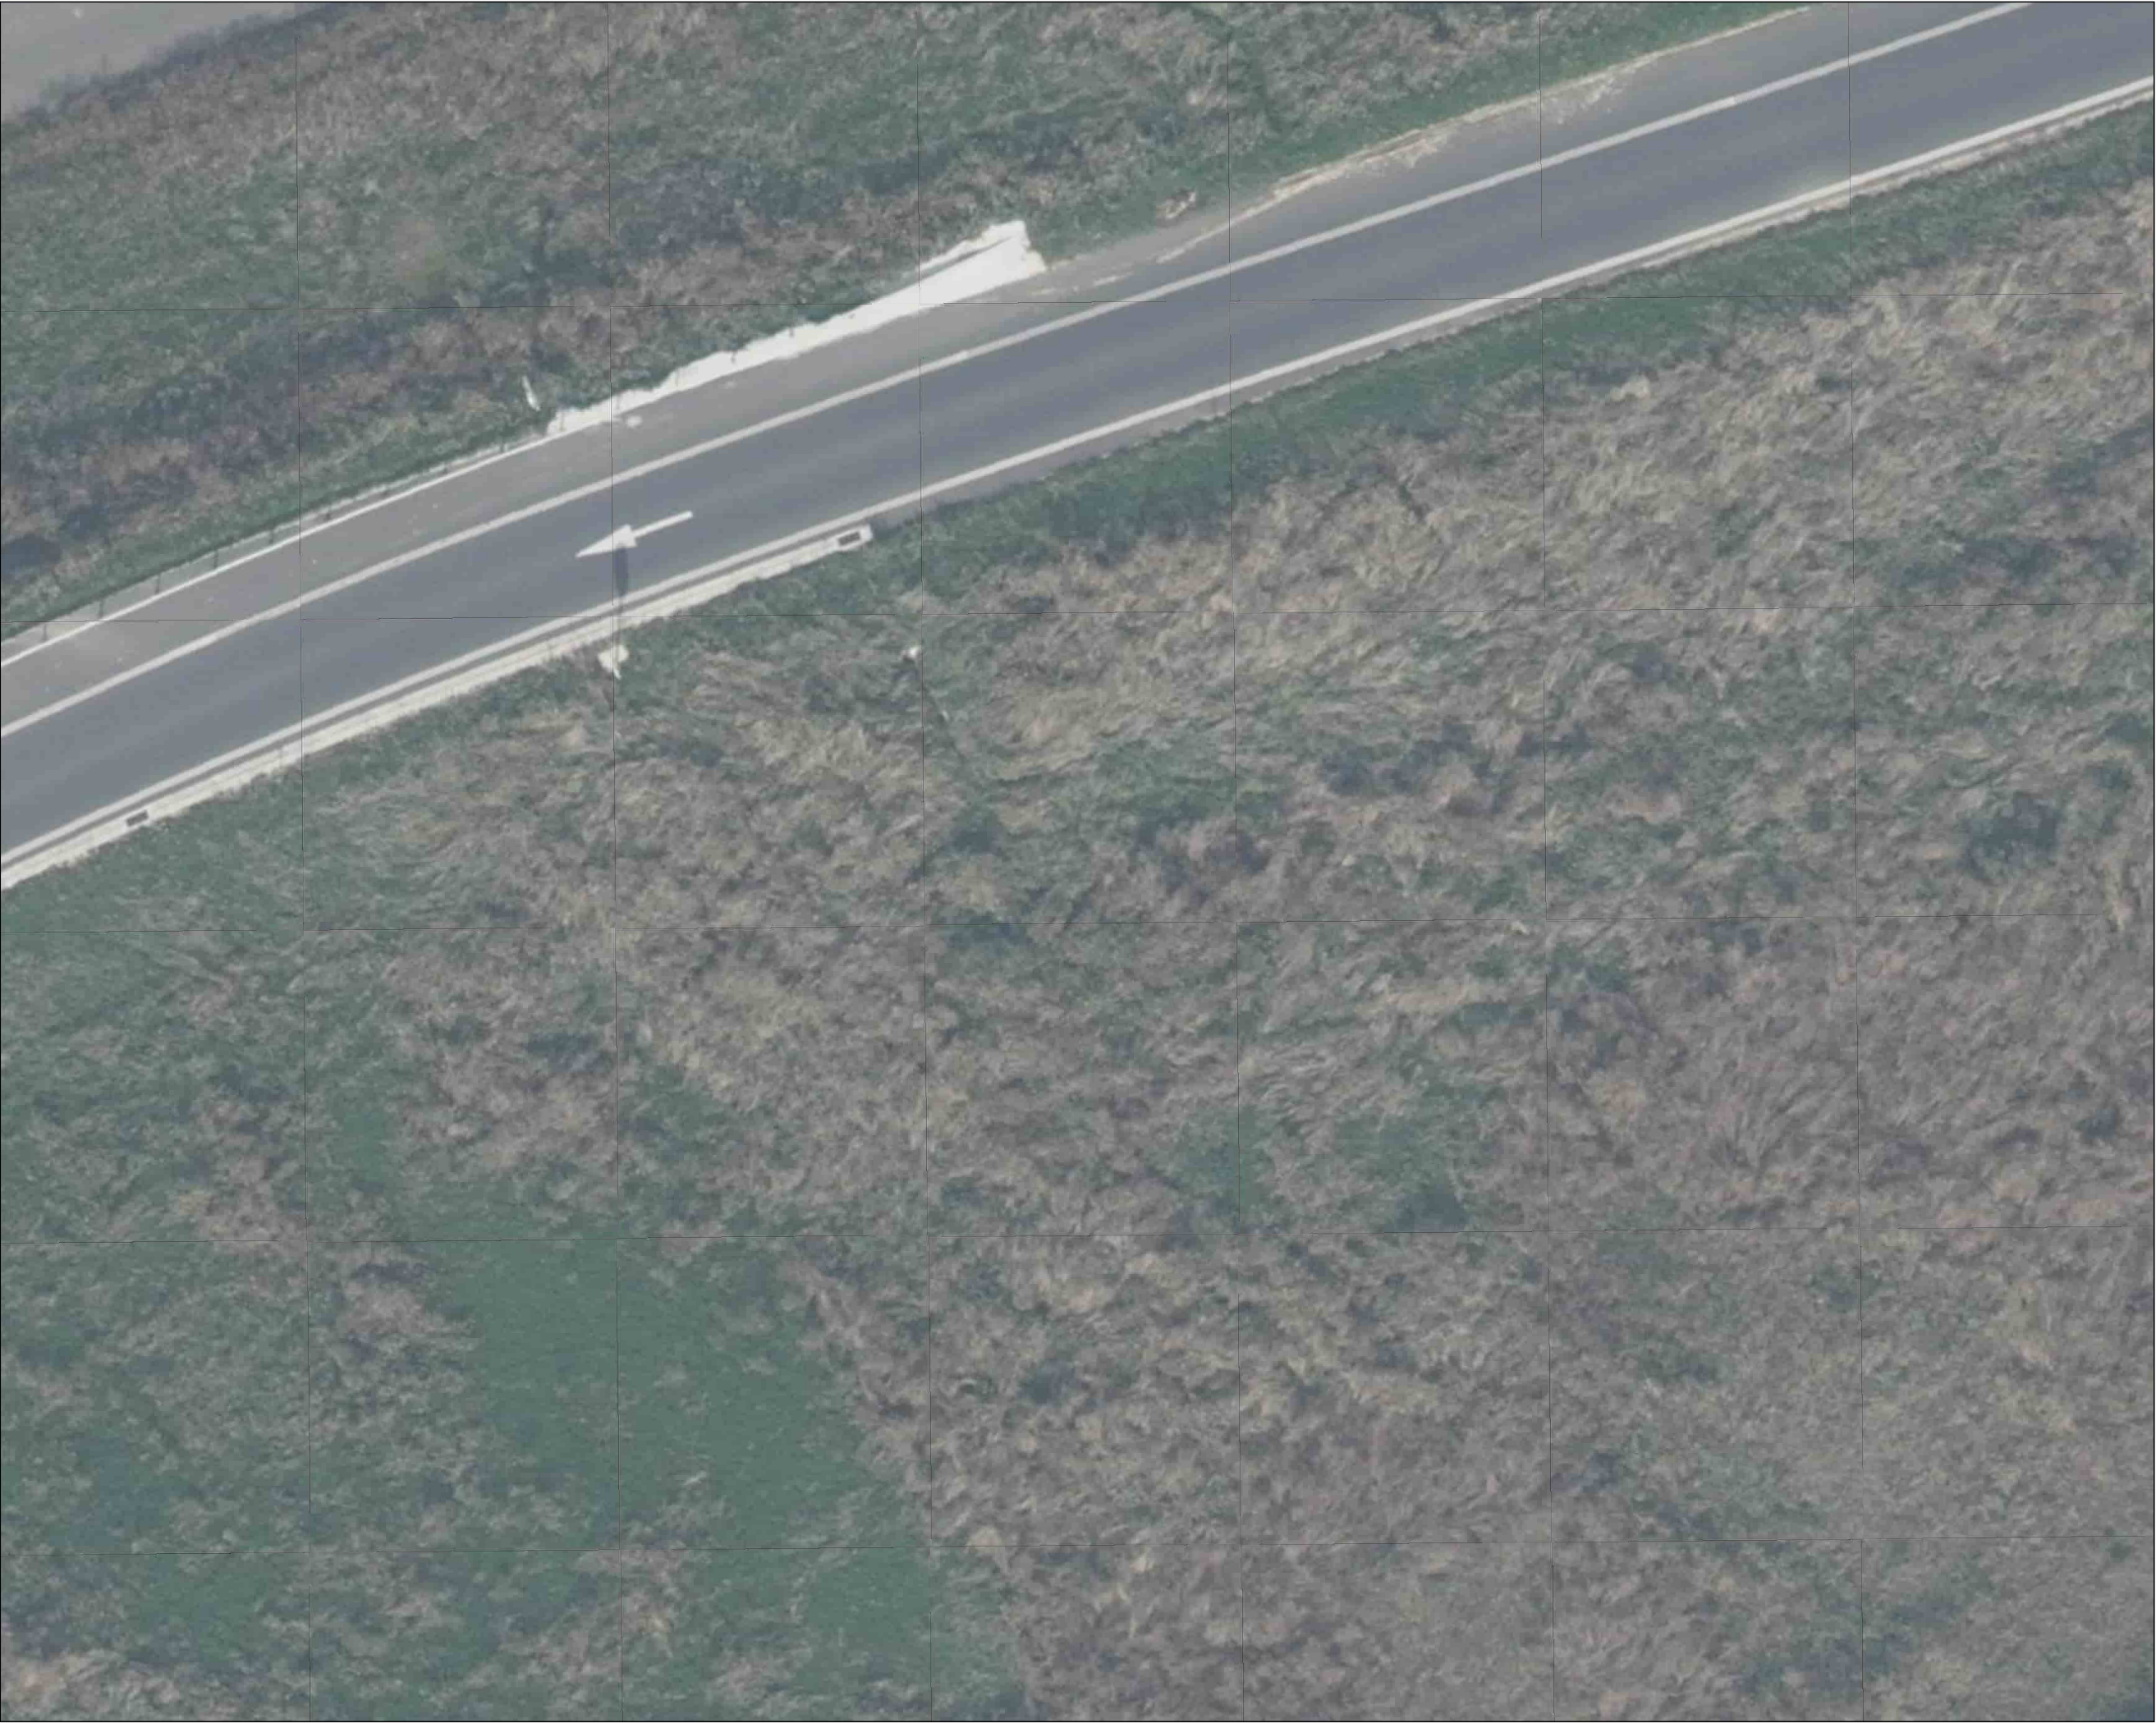

Format: A3 Paysage

Echelle: 1:200

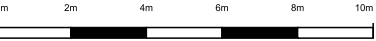


URGENCE GAZ Dommage à ouvrage
02 47 85 74 44

Autre Urgence Gaz 0800 47 33 33

Classe de précision :
Les ouvrages figurant sur le plan sont rangés
en classe de précision B à l'exception des
tronçons pour lesquels une autre classe est
précisée
Voir notice jointe Lire et Comprendre un plan GRDF

Lambert 2 étendu: 631934.325
m,2457652.450 m,L2E


Coordonnées GPS: 49.116 ,
2.774

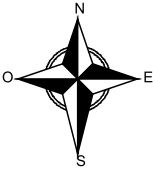

Utilisateur: S-PHI-P1-BATCHS
Commune: Silly-le-Long

Code INSEE: 60619
Date d'impression: 02/04/2026
Page 8 sur 11

Description :
Numéro Guichet Unique:
2026040201629D

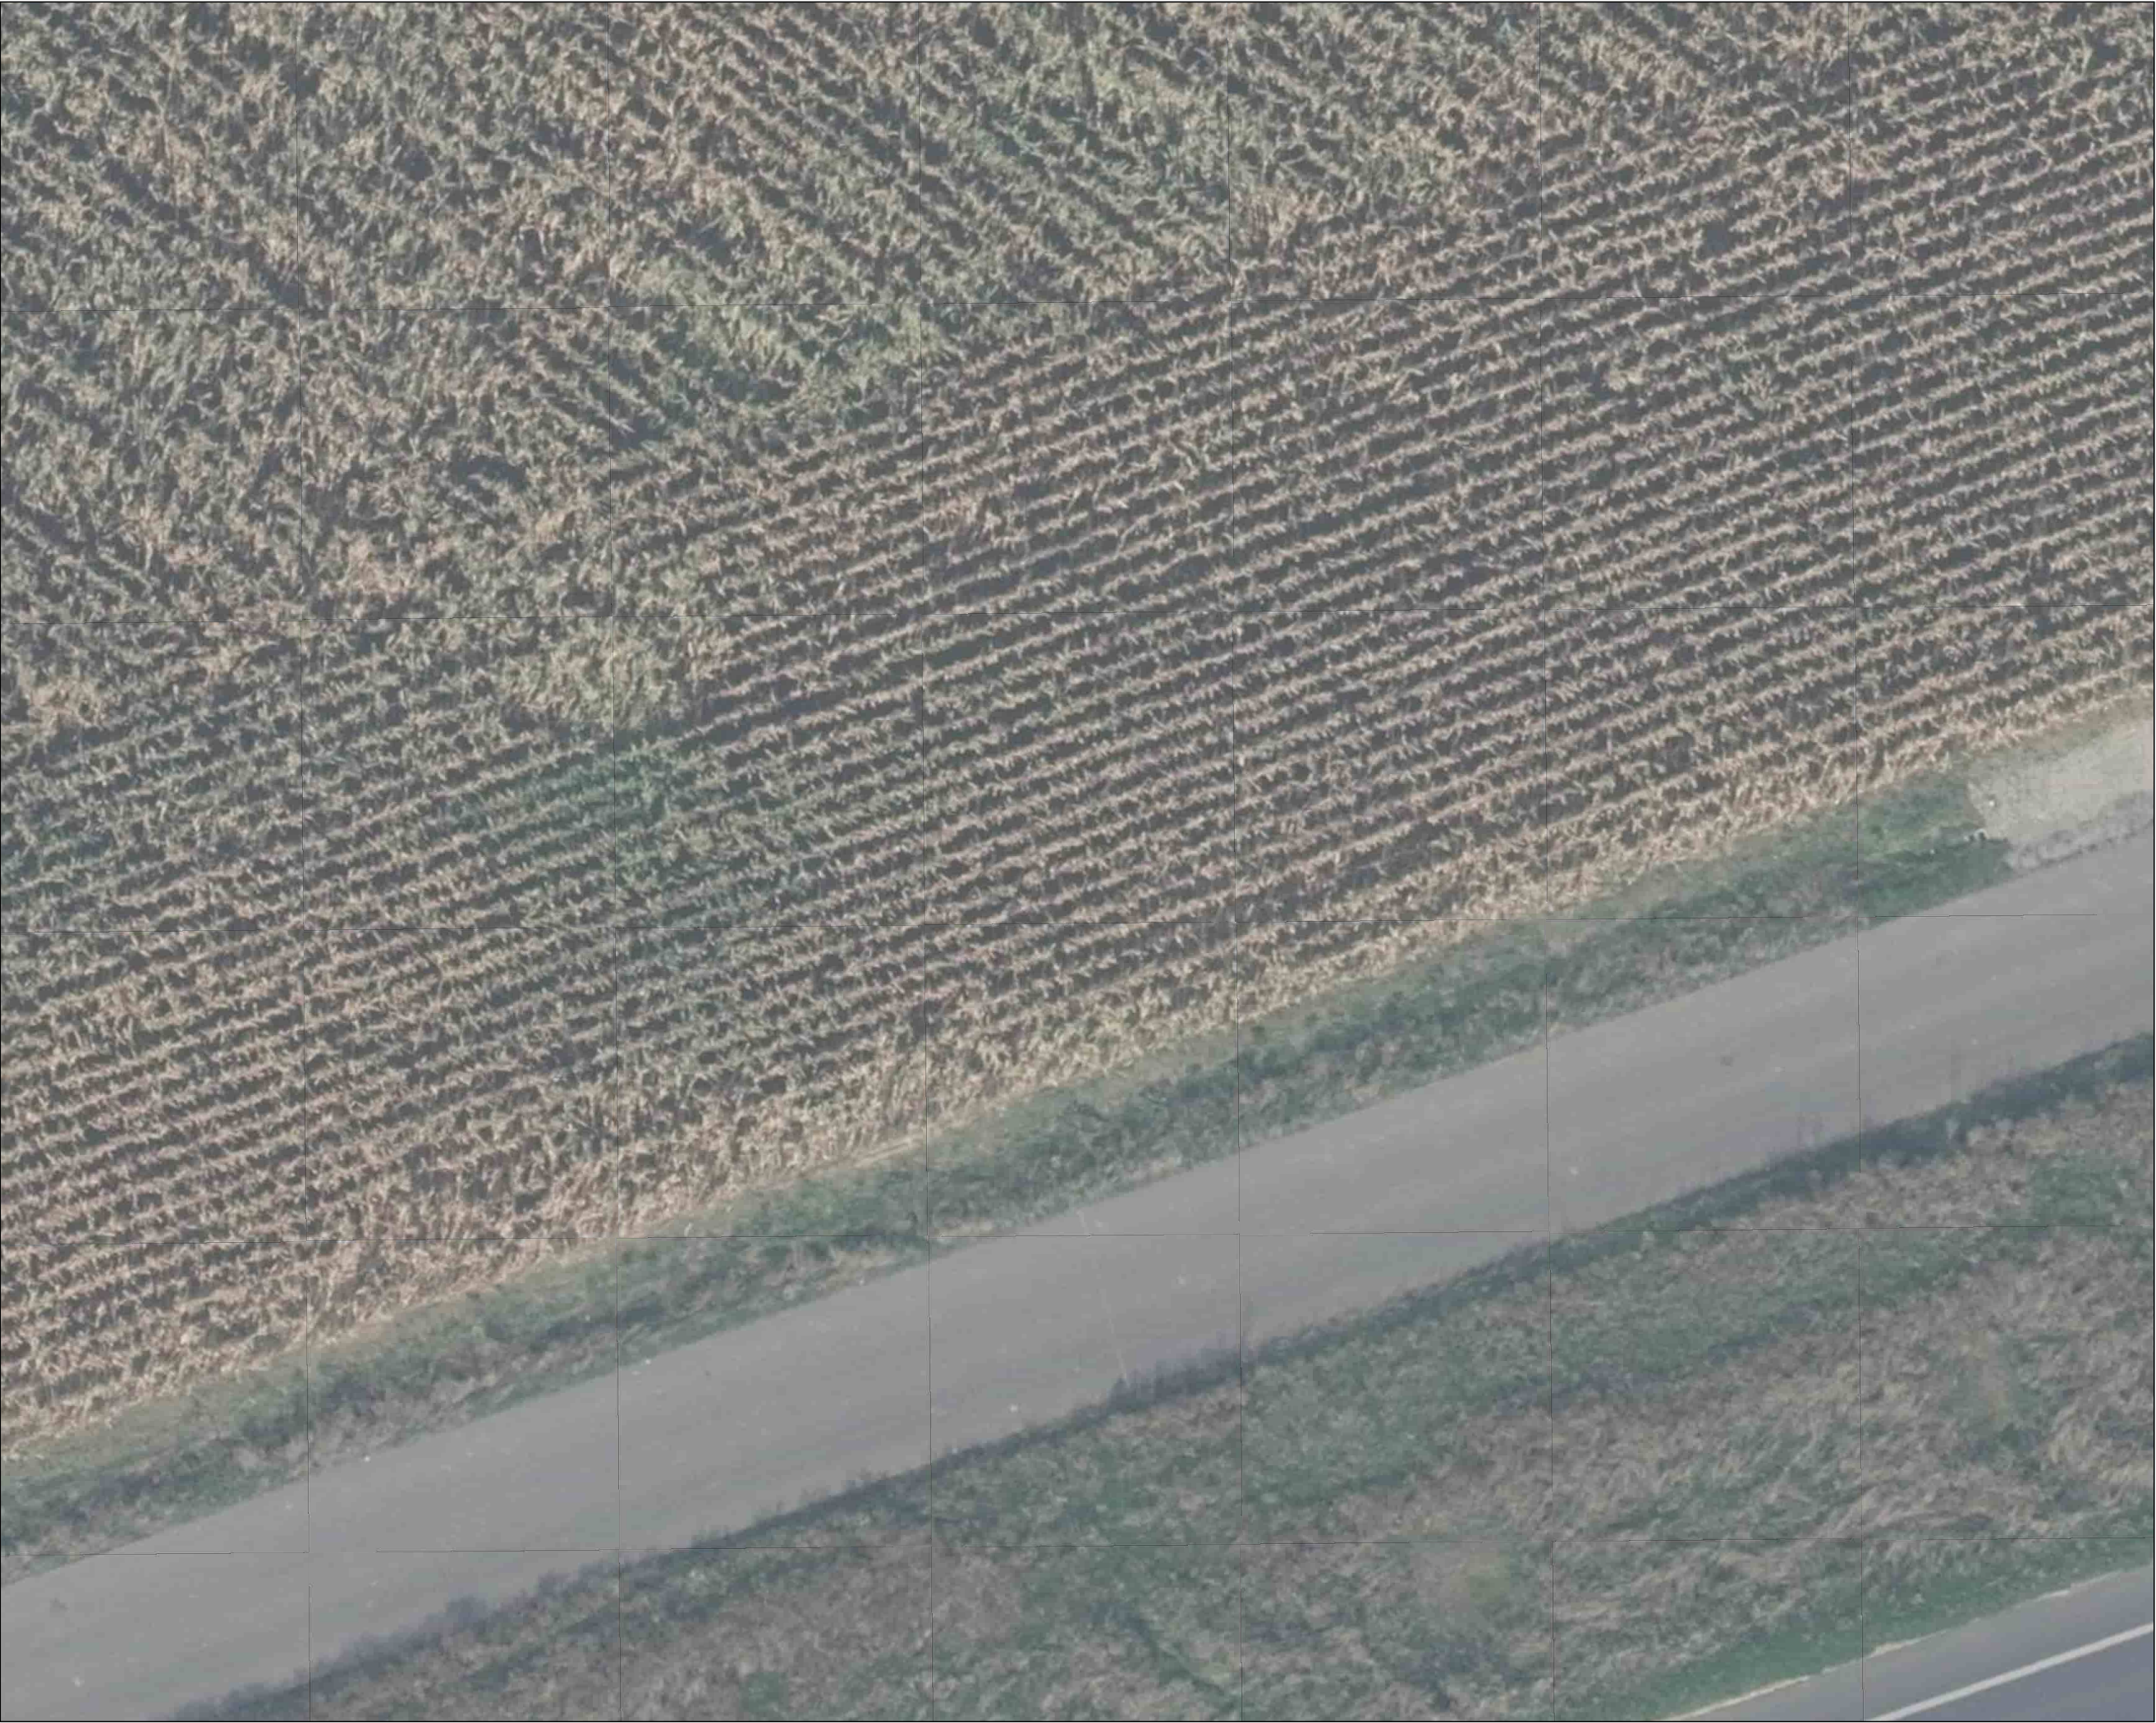




URGENCE GAZ Dommage à ouvrage
02 47 85 74 44

Autre Urgence Gaz 0800 47 33 33

Classe de précision :
Les ouvrages figurant sur le plan sont rangés
en classe de précision B à l'exception des
tronçons pour lesquels une autre classe est
précisée
Voir notice jointe Lire et Comprendre un plan GRDF

Lambert 2 étendu: 632068.961
m,2457662.838 m,L2E

Coordonnées GPS: 49.116 ,
2.776

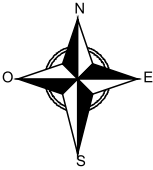


Utilisateur: S-PHI-P1-BATCHS
Commune: Silly-le-Long

Code INSEE: 60619
Date d'impression: 02/04/2026
Page 9 sur 11

Description :
Numéro Guichet Unique:
2026040201629D



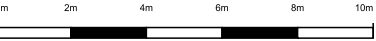


URGENCE GAZ Dommage à ouvrage
02 47 85 74 44

Autre Urgence Gaz 0800 47 33 33

Classe de précision :
Les ouvrages figurant sur le plan sont rangés
en classe de précision B à l'exception des
tr tronçons pour lesquels une autre classe est
précisée
Voir notice jointe Lire et Comprendre un plan GRDF

Lambert 2 étendu: 631945.767
m,2457558.194 m,L2E

Coordonnées GPS: 49.115 ,
2.774

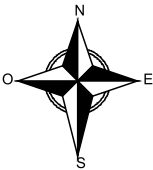

Utilisateur: S-PHI-P1-BATCHS
Commune: Silly-le-Long

Code INSEE: 60619
Date d'impression: 02/04/2026
Page 10 sur 11

Description :
Numéro Guichet Unique:
2026040201629D






URGENCE GAZ Dommage à ouvrage
02 47 85 74 44

Autre Urgence Gaz 0800 47 33 33

Classe de précision :
Les ouvrages figurant sur le plan sont rangés
en classe de précision B à l'exception des
tronçons pour lesquels une autre classe est
précisée
Voir notice jointe Lire et Comprendre un plan GRDF

Lambert 2 étendu: 631874.837
m,2457404.356 m,L2E

Coordonnées GPS: 49.114 ,
2.773

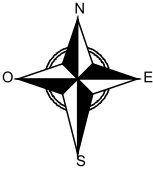

Utilisateur: S-PHI-P1-BATCHS
Commune: Silly-le-Long

Code INSEE: 60619
Date d'impression: 02/04/2026
Page 11 sur 11

Description :
Numéro Guichet Unique:
2026040201629D

