

Récépissé de DT Récépissé de DICT

Au titre du chapitre IV du titre V du livre V (partie réglementaire) du Code de l'environnement
et de la section 12 du chapitre IV du titre III du livre V de la 4^{ème} partie (partie réglementaire) du Code du travail

(Annexe 2 de l'arrêté du 15 février 2012 modifié - NOR : DEVP1116359A)

Destinataire

- ☐ Récépissé de DT
☒ Récépissé de DICT
☐ Récépissé de DT/DICT
conjointe

Dénomination : PONTIGNAC PONTIGNAC
Complément / Service : Chez SOGELINK
Numéro / Voie : TSA 70011
Lieu-dit / BP :
Code Postal / Commune : 6,9,1,3,4 DARDILLY CEDEX
Pays : France

N° consultation du téléservice : 2,0,2,6,0,4,2,0,0,0,7,6,1,D
Référence de l'exploitant : S TREDEZ / F FARDEL
N° d'affaire du déclarant : DS26-0430
Personne à contacter (déclarant) : LAMAC Damien
Date de réception de la déclaration : 20 / 04 / 2026
Commune principale des travaux : LIEVIN
Adresse des travaux prévus : 103 RUE EMILE ZOLA

Coordonnées de l'exploitant

Raison sociale : VEOLIA EAU HAUTS DE FRANCE CHEZ SOGEDATA Artois Douaisi
Personne à contacter :
Numéro / Voie : TSA 70011
Lieu-dit / BP :
Code Postal / Commune : 6,9,1,3,4 DARDILLY CEDEX
Tél. : 0,9,6,9,3,6,7,2,6,1 **Fax :**

Éléments généraux de réponse

- ☐ Les renseignements que vous avez fournis ne nous permettent pas de vous répondre. La déclaration est à renouveler. Précisez notamment :
☐ Les réseaux/ouvrages que nous exploitons ne sont pas concernés au regard des informations fournies. Distance > à : _____ m
☒ Il y a au moins un réseau / ouvrage concerné de catégorie (voir liste des catégories au verso) : EA EU ____ . Autres informations :

Modification ou extension de nos réseaux / ouvrages

Modification ou extension de réseau/ouvrage envisagée dans un délai inférieur à 3 mois :
☐ Réalisation de modifications en cours sur notre réseau/ouvrage.
Veuillez contacter notre représentant : _____ Tél. : _____
NB : Si nous avons connaissance d'une modification du réseau/ouvrage dans le délai maximal de 3 mois à compter de la consultation du téléservice, nous vous en informons.

Emplacement de nos réseaux / ouvrages

☒ Plans joints : Références : Echelle⁽¹⁾ : Date d'édition⁽¹⁾ : Sensible : Prof. régl. mini⁽¹⁾ : Matériau réseau⁽¹⁾ :
NB : La classe de précision A, B ou C figure dans les plans.
☐ Réunion sur chantier pour localisation du réseau/ouvrage : ☐ Date retenue d'un commun accord : ____ / ____ / ____ à ____ h ____
ou ☐ Prise de RDV à l'initiative du déclarant (date du dernier contact non conclusif : ____ / ____ / ____)
☐ Votre projet doit tenir compte de la servitude protégeant notre ouvrage.
☐ (cas d'un récépissé de DT) Vous devez prévoir des investigations complémentaires à notre charge (hors cas d'exemption prévus dans la réglementation) ⁽²⁾
☐ Des branchements non cartographiés sont présents. Ils sont soit pourvus d'affleurants visibles et rattachés à un réseau principal souterrain identifié dans les plans joints, soit munis de dispositifs automatiques supprimant tout risque en cas d'endommagement ⁽²⁾
(1) : facultatif si l'information est fournie sur le plan joint (2) : pour les tronçons et branchements non cartographiés en classe A, prévoir des clauses techniques et financières particulières dans le marché

Recommandations de sécurité

Les recommandations techniques spécifiques suivantes sont à appliquer, en fonction des risques liés à l'utilisation des techniques de travaux employées :
Rubriques du guide technique relatives à des ouvrages ou travaux spécifiques :
Pour les exploitants de lignes électriques : si la distance d'approche a été précisée, la mise hors tension est : ☐ possible ☐ impossible
Mesures de sécurité à mettre en œuvre :

Dispositifs importants pour la sécurité :

Cas de dégradation d'un de nos ouvrages

En cas de dégradation d'un de nos ouvrages, contactez nos services au numéro de téléphone suivant : 0,9,6,9,3,6,7,2,6,1
Pour toute anomalie susceptible de mettre en cause la sécurité au cours du déroulement du chantier, prévenir le service départemental d'incendie et de secours (par défaut le 18 ou le 112) :

Responsable du dossier

Nom : florent.fardel@veolia.com
Désignation du service : sebastien.tredez@veolia.com
Tél. : _____

Signature de l'exploitant ou de son représentant

Nom du signataire : MASCOT Corinne
Signature :  Sogelink
Date : 20 / 04 / 2026 Nombre de pièces jointes, y compris les plans : 4


Contenu et légende des plans des réponses aux DT-DICT

Ouvrages Souterrains de Prélèvement ou de Distribution d'Eau (Eau Potable)
Ouvrages Souterrains d'Assainissement

Plans et données disponible dans ce dossier

- 1 Plan des ouvrages du réseau d'eau potable
- 2 Plan des ouvrages du réseau d'assainissement et de pluvial
- 3 Données complémentaires des points singuliers relevés en classe A

Légende

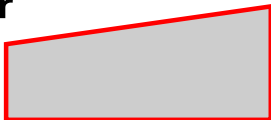Chantier  Emprise des travaux		Assainissement	
Eau Potable		Collecteur	
Canalisation		Autre	
 Veolia : refolement  Veolia  Privé  Abandonné		 Surface de collecte  Surface hydraulique  Drain	
Branchement		 Collecteur refolement  Canalisations abandonnées  Canalisations fictives	
Cable alimentation		Branchement	
 Veolia  Autre		 Pluvial  Usée	
Equipement		Regard	
 Veolia  Autre		 Usée unitaire  Pluvial  Usée unitaire borgne  Pluvial borgne  Autre  Hors VEOLIA	
Vanne		Ouvrage	
 Fermé  Ouvert		 Poste de refolement ou relevement  Chambre de dessablement  Sép. hydrocarbure / Déshuileur  Usine de dépollution  Déversoir d'orage  Autre	
Défense incendie		Equipement	
 Bouche incendie  Poteau incendie  Bouche aspiration  Poteau aspiration  Réserve incendie  Autre		 Vanne  Clapet  Autre  Exutoire  Boîte de branchement	
Ouvrage (Eau Potable)		Avaloir	
 Autre  Forage, Captage  Réservoir  Pompage / Surpression  Usine de traitement		 Avaloir	
Autre			
 Equipement public  Vanne de branchement  Compteur de branchement  Emprise ouvrage  Point desserte		 Compteur  Purge  Raccord  Regulation  Alimentation Externe	


Les ouvrages Privés ou Abandonnés ne sont pas exploités par Veolia, leur position est donnée à titre indicatif

La durée de validité du récépissé est limitée dans le temps, la DICT doit être renouvelée dans les cas suivants :

- La durée des travaux est supérieure à 6 mois et aucune réunion périodique n'a été planifiée avec les exploitants de réseaux sensibles
- Les travaux annoncés ne sont pas entrepris dans un délai de 3 mois à compter de la date de consultation de la liste des exploitants
- Les travaux sont interrompus pendant plus de 3 mois.

Les plans sont restitués sur le meilleur fond de plan à grande échelle disponible - toutefois le fond de plan mis à disposition de Veolia peut comporter des erreurs importantes ; pour les ouvrages indiqués en classe A, il est nécessaire de se reporter aux coordonnées Lambert fournies avec la réponse.

Dans tous les cas, vous devez procéder à la lecture de l'environnement et prendre en compte les indications fournies par les affleurants (regards, chambres, bouches à clé, etc.)

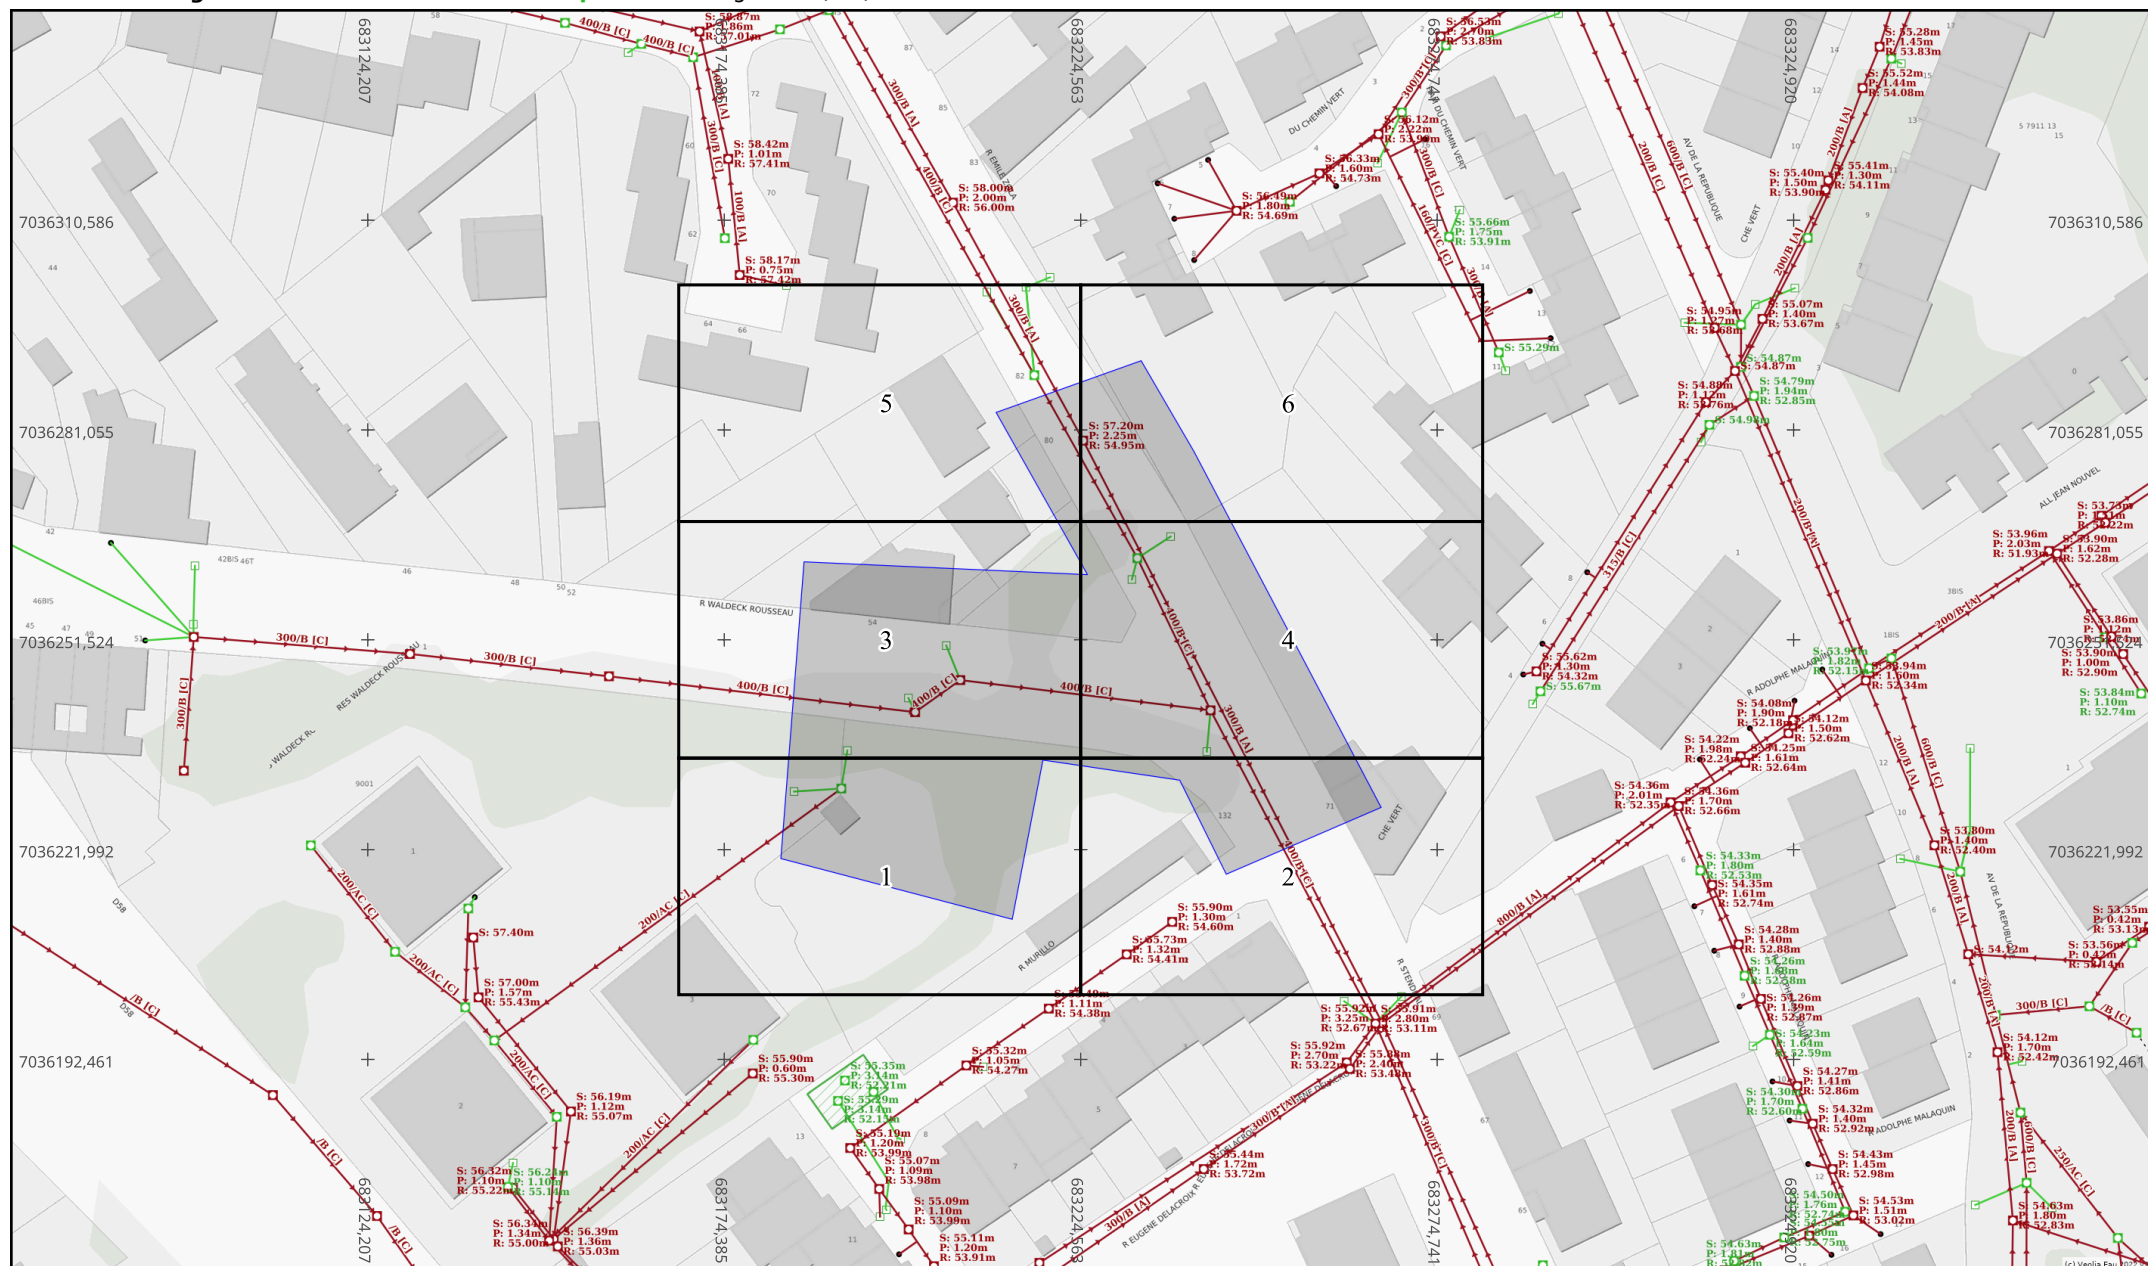

Adresse : 103 RUE EMILE ZOLA

62800 LIEVIN

Date d'édition : 20/04/2026

N° Consultation : 2026042000761D

Classe de précision (Système de coordonnées : Lambert 93)


Par défaut, les ouvrages figurant sur le plan sont rangés en **classe de précision C**
Les éléments rangés en **classe de précision A** sont indiqués de la manière suivante :

— Diamètre Matériau [A] — : Pour objets linéaires

A23

: Pour points singuliers (coordonnées disponibles sur feuille dédiée)

Echelle : 1:1000

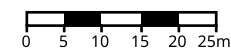


Format d'impression :
A4 Paysage

Orientation

Nord



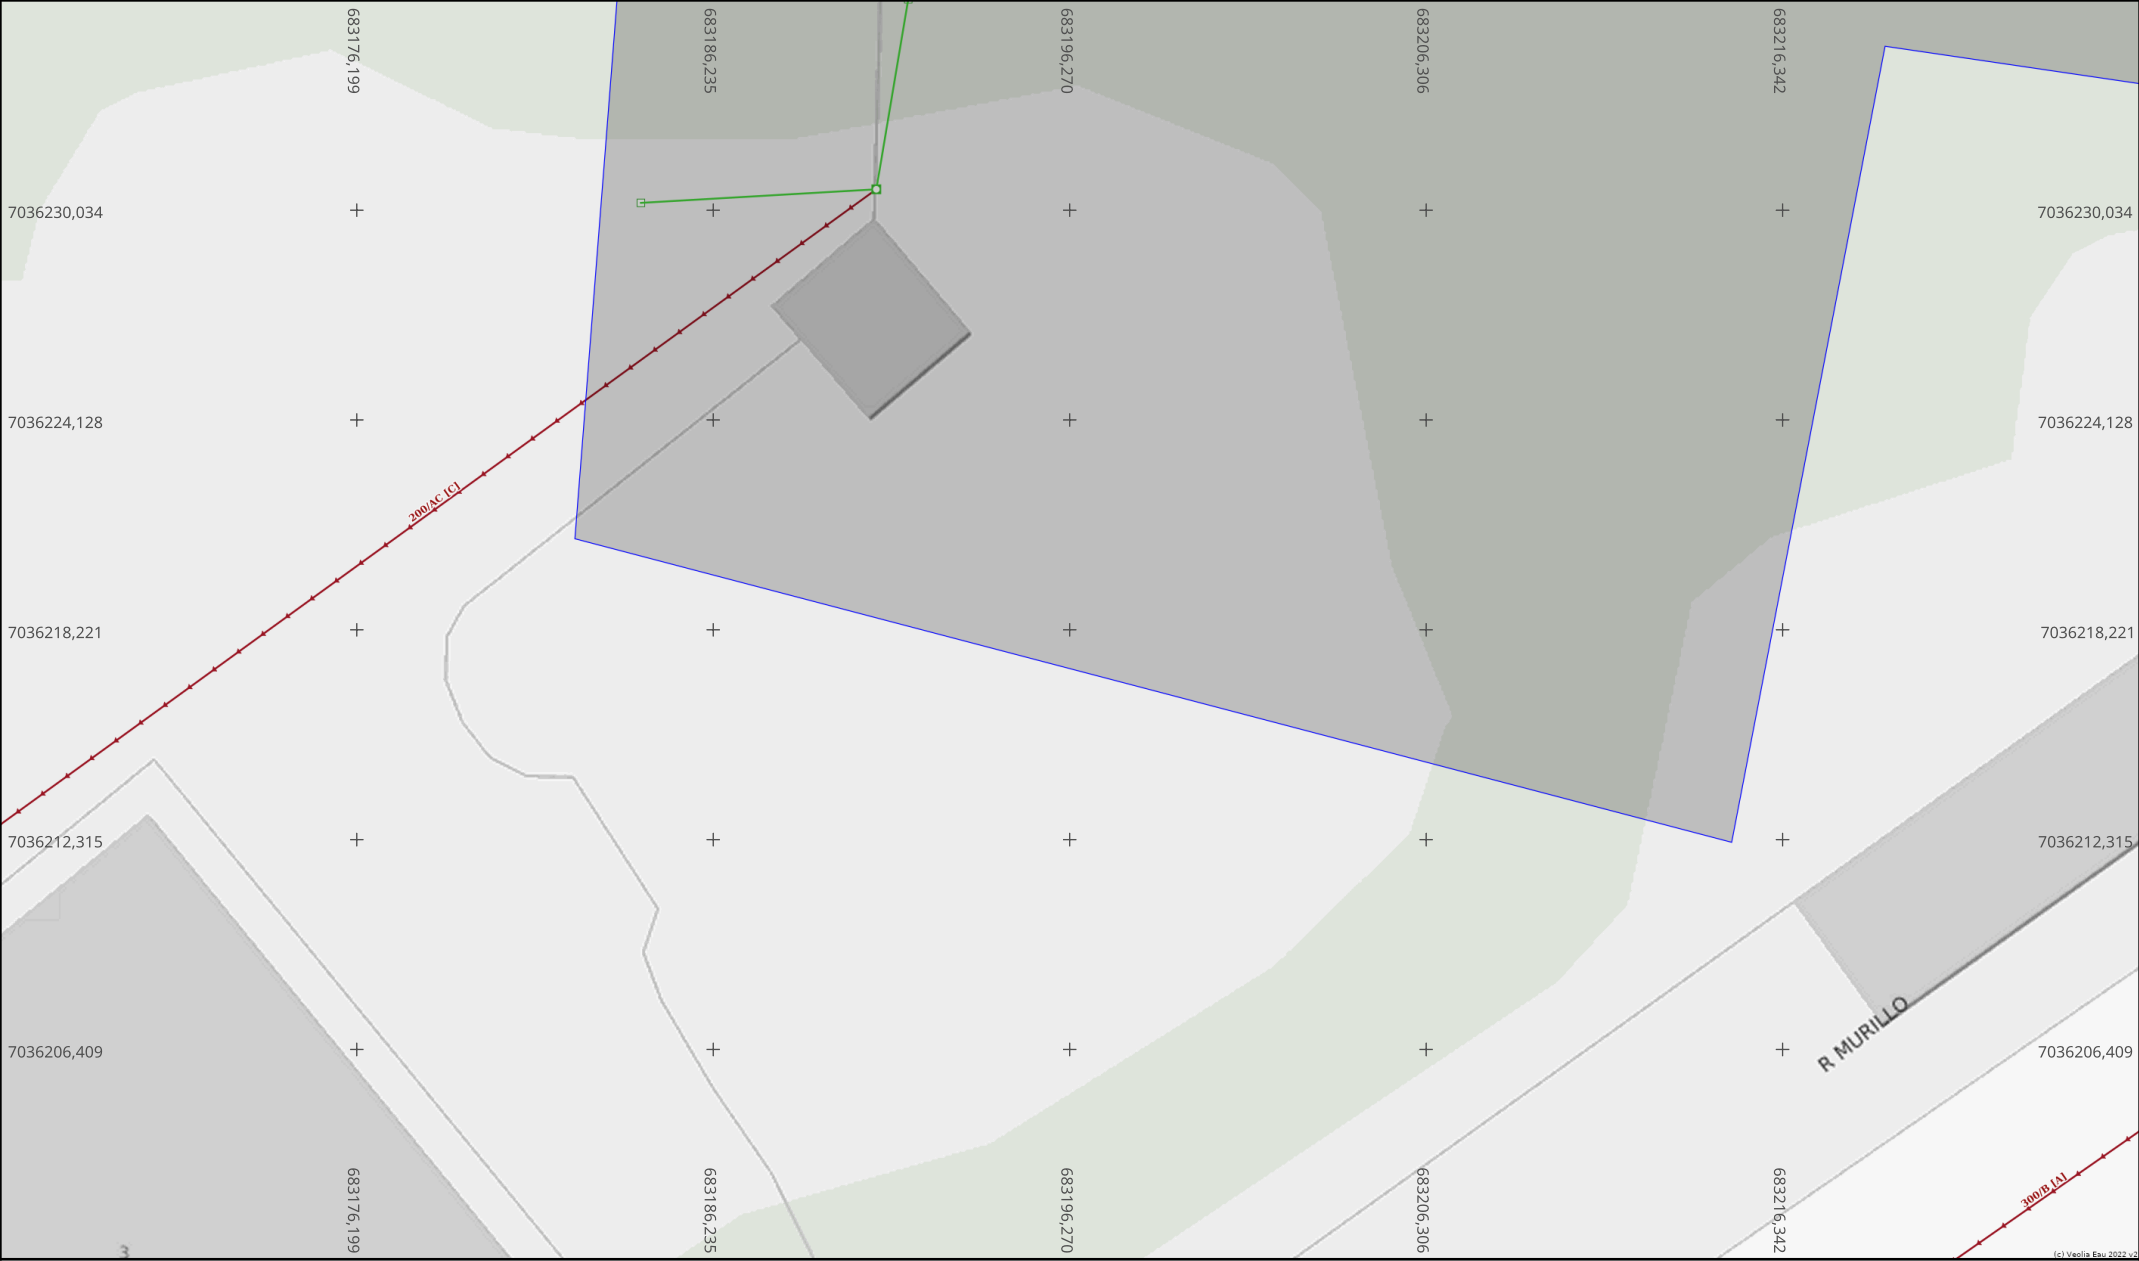

Info. DICT

Adresse : 103 RUE EMILE ZOLA

62800 LIEVIN

Date d'édition : 20/04/2026

N° Consultation : 2026042000761D

Info. plan

Classe de précision (Système de coordonnées : Lambert 93)

Par défaut, les ouvrages figurant sur le plan sont rangés en **classe de précision C**

Les éléments rangés en **classe de précision A** sont indiqués de la manière suivante :

— Diamètre Matériau [A]

A23

: Pour objets linéaires

: Pour points singuliers (coordonnées disponibles sur feuille dédiée)

Echelle : 1:200

Format d'impression : A4 Paysage

Orientation

Nord



Info. DICT

Adresse : 103 RUE EMILE ZOLA

62800 LIEVIN

Date d'édition : 20/04/2026

N° Consultation : 2026042000761D

Info. plan

Classe de précision (Système de coordonnées : Lambert 93)


Par défaut, les ouvrages figurant sur le plan sont rangés en **classe de précision C**

Les éléments rangés en **classe de précision A** sont indiqués de la manière suivante :

— **Diamètre Matériau [A]** — : Pour objets linéaires

A23 : Pour points singuliers (coordonnées disponibles sur feuille dédiée)

Echelle : 1:200

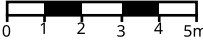


Format d'impression : A4 Paysage


Orientation

Nord



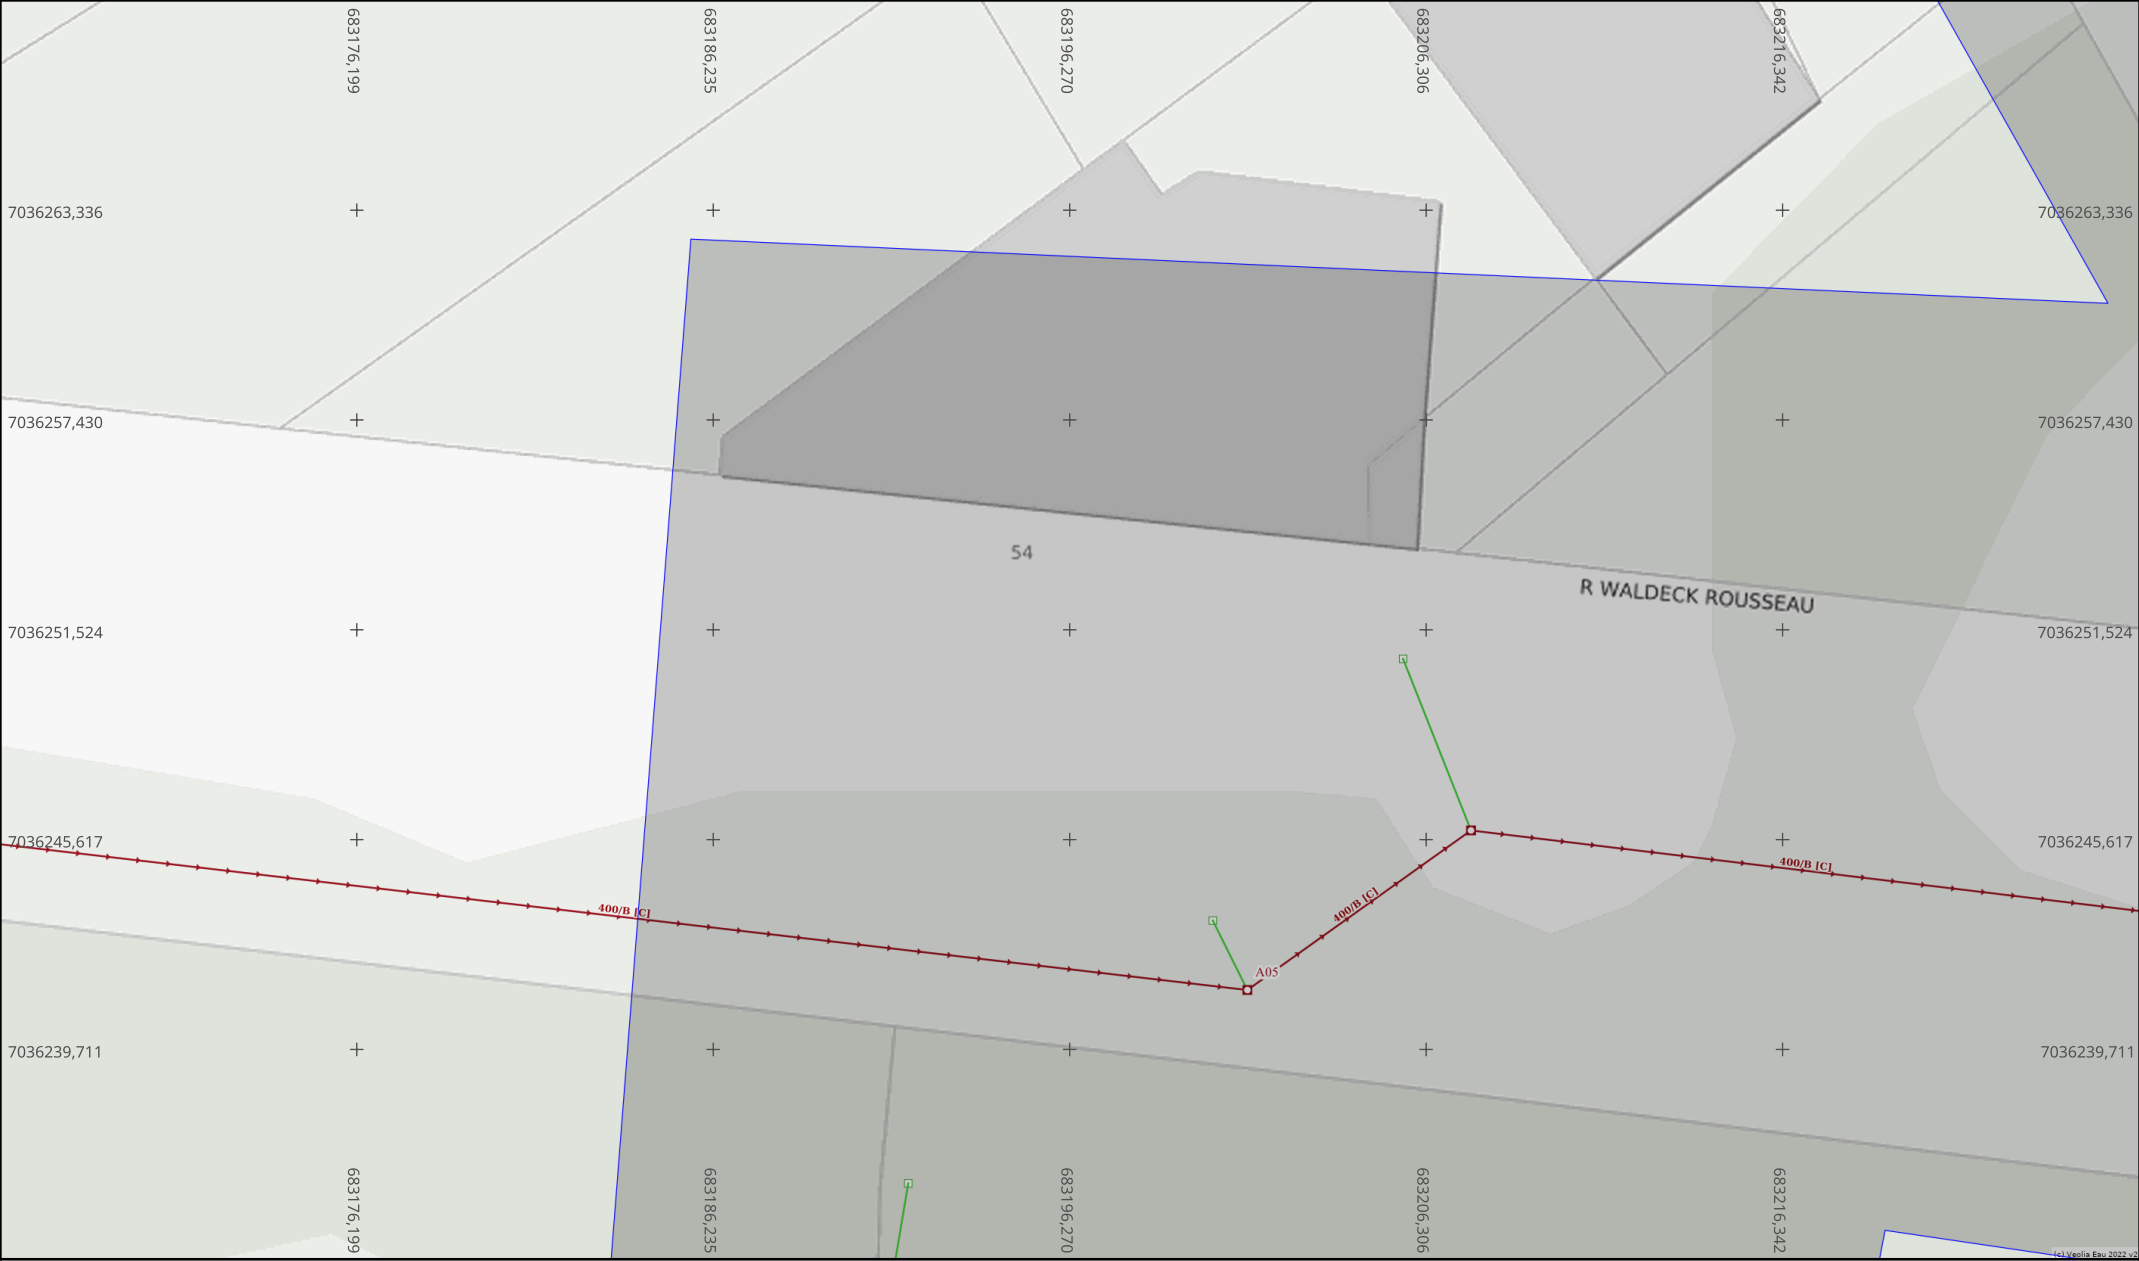

Info. DICT	Adresse : 103 RUE EMILE ZOLA	Info. plan	vers folio 1 Classe de précision (Système de coordonnées : Lambert 93) Par défaut, les ouvrages figurant sur le plan sont rangés en classe de précision C Les éléments rangés en classe de précision A sont indiqués de la manière suivante : — Diamètre Matériau [A] A23 : Pour objets linéaires : Pour points singuliers (coordonnées disponibles sur feuille dédiée)	Echelle : 1:200 Format d'impression : A4 Paysage	Orientation Nord
	62800 LIEVIN				
	Date d'édition : 20/04/2026				
	N° Consultation : 2026042000761D				

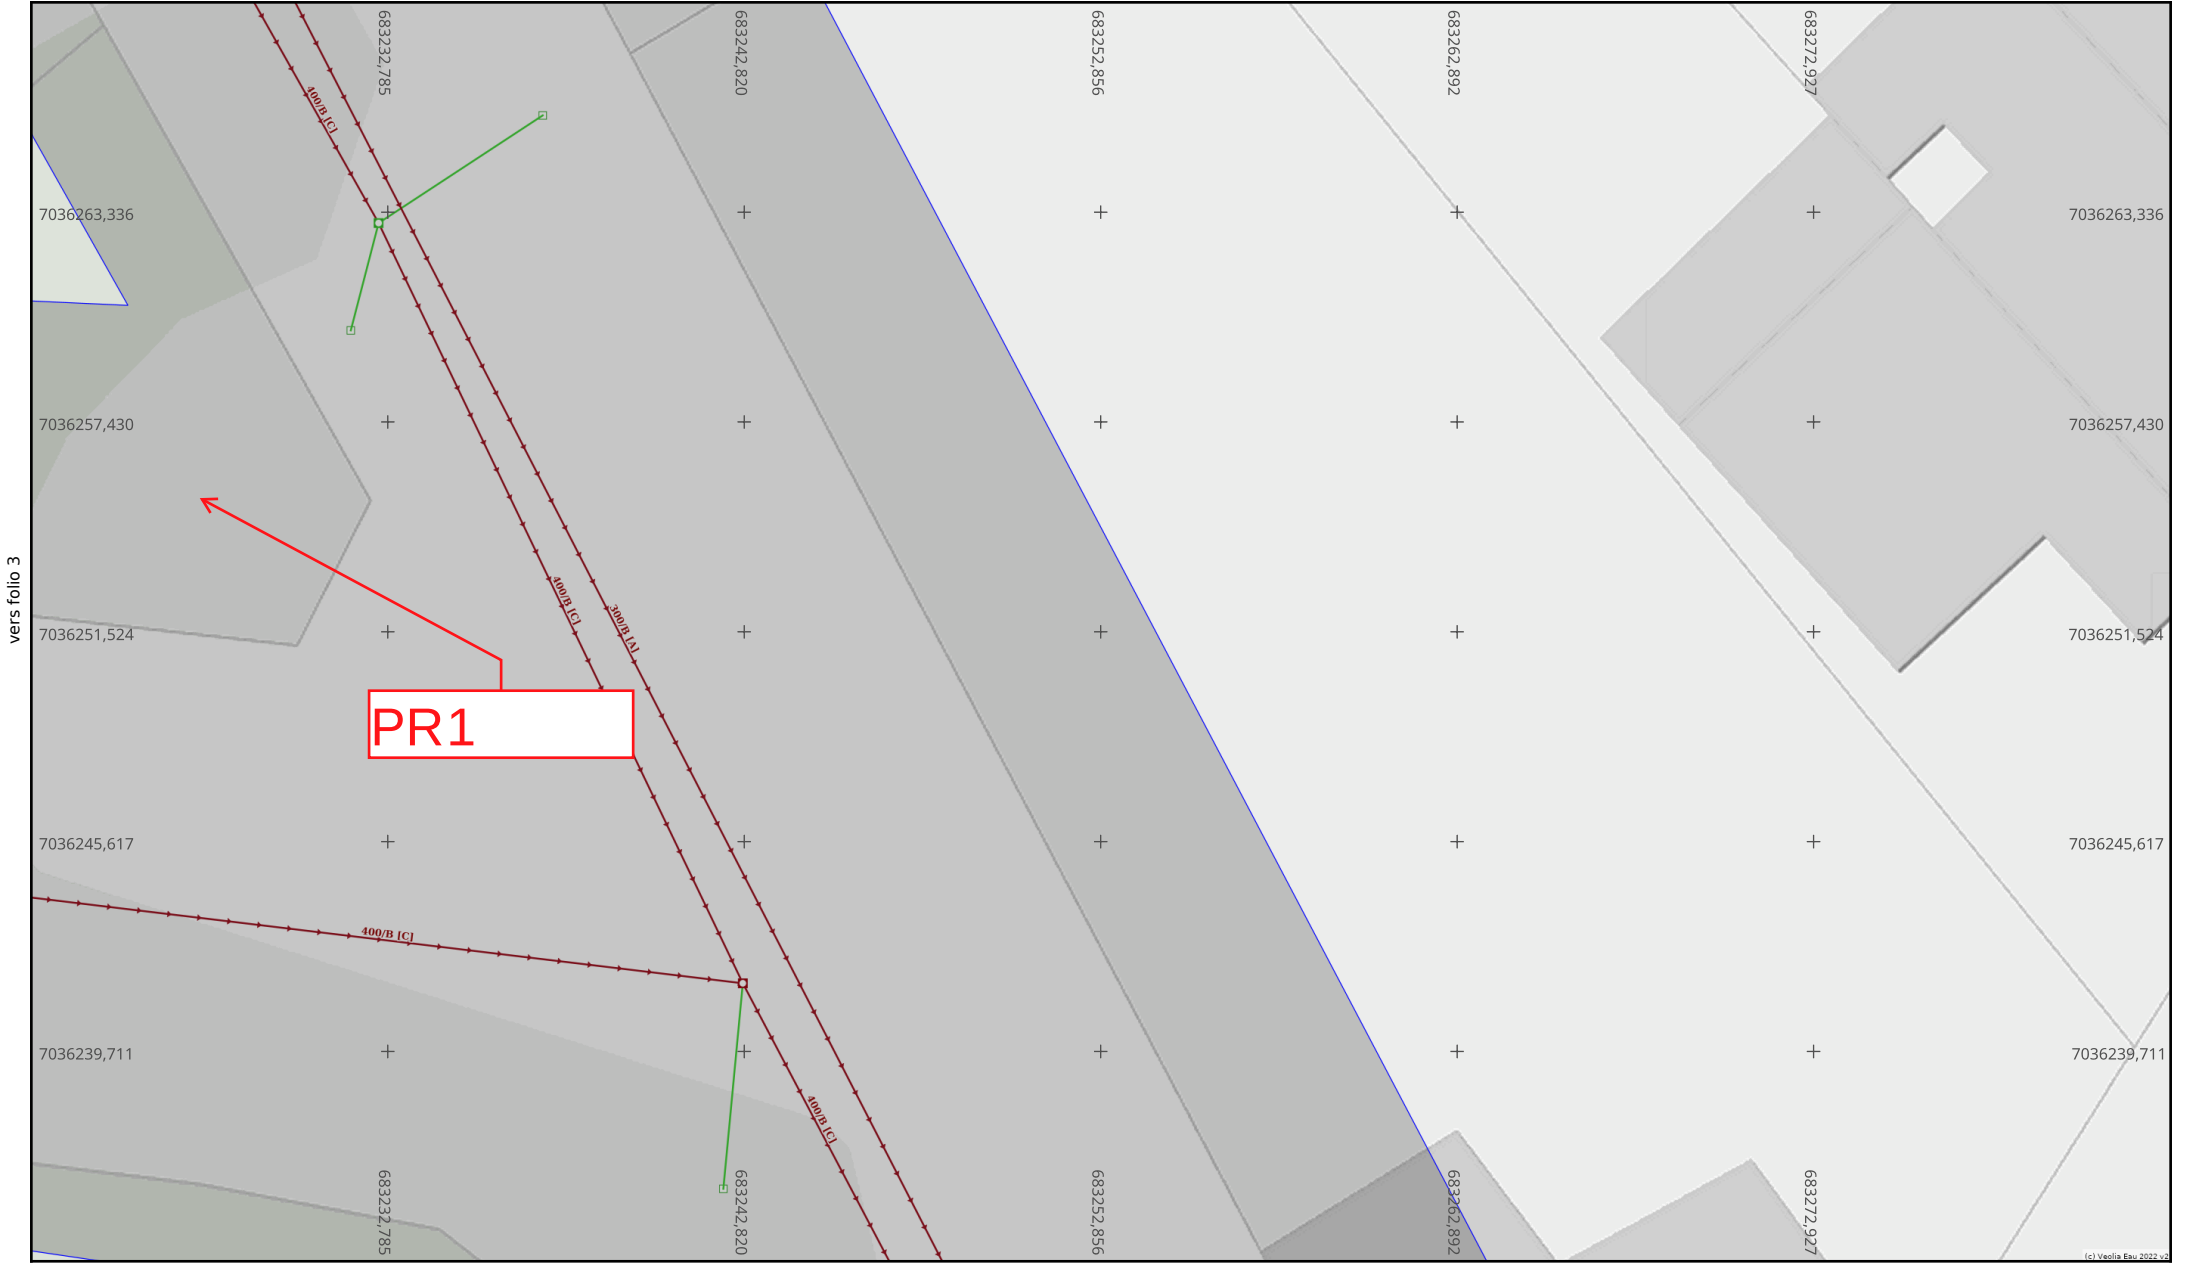

Info. DICT

Adresse : 103 RUE EMILE ZOLA

62800 LIEVIN

Date d'édition : 20/04/2026

N° Consultation : 2026042000761D

Info. plan

Classe de précision (Système de coordonnées : Lambert 93)

Par défaut, les ouvrages figurant sur le plan sont rangés en **classe de précision C**

Les éléments rangés en **classe de précision A** sont indiqués de la manière suivante :

— Diamètre Matériau [A] — : Pour objets linéaires

A23 : Pour points singuliers (coordonnées disponibles sur feuille dédiée)

vers folio 2


Echelle : 1:200

0 1 2 3 4 5m

Format d'impression : A4 Paysage

Orientation

Nord

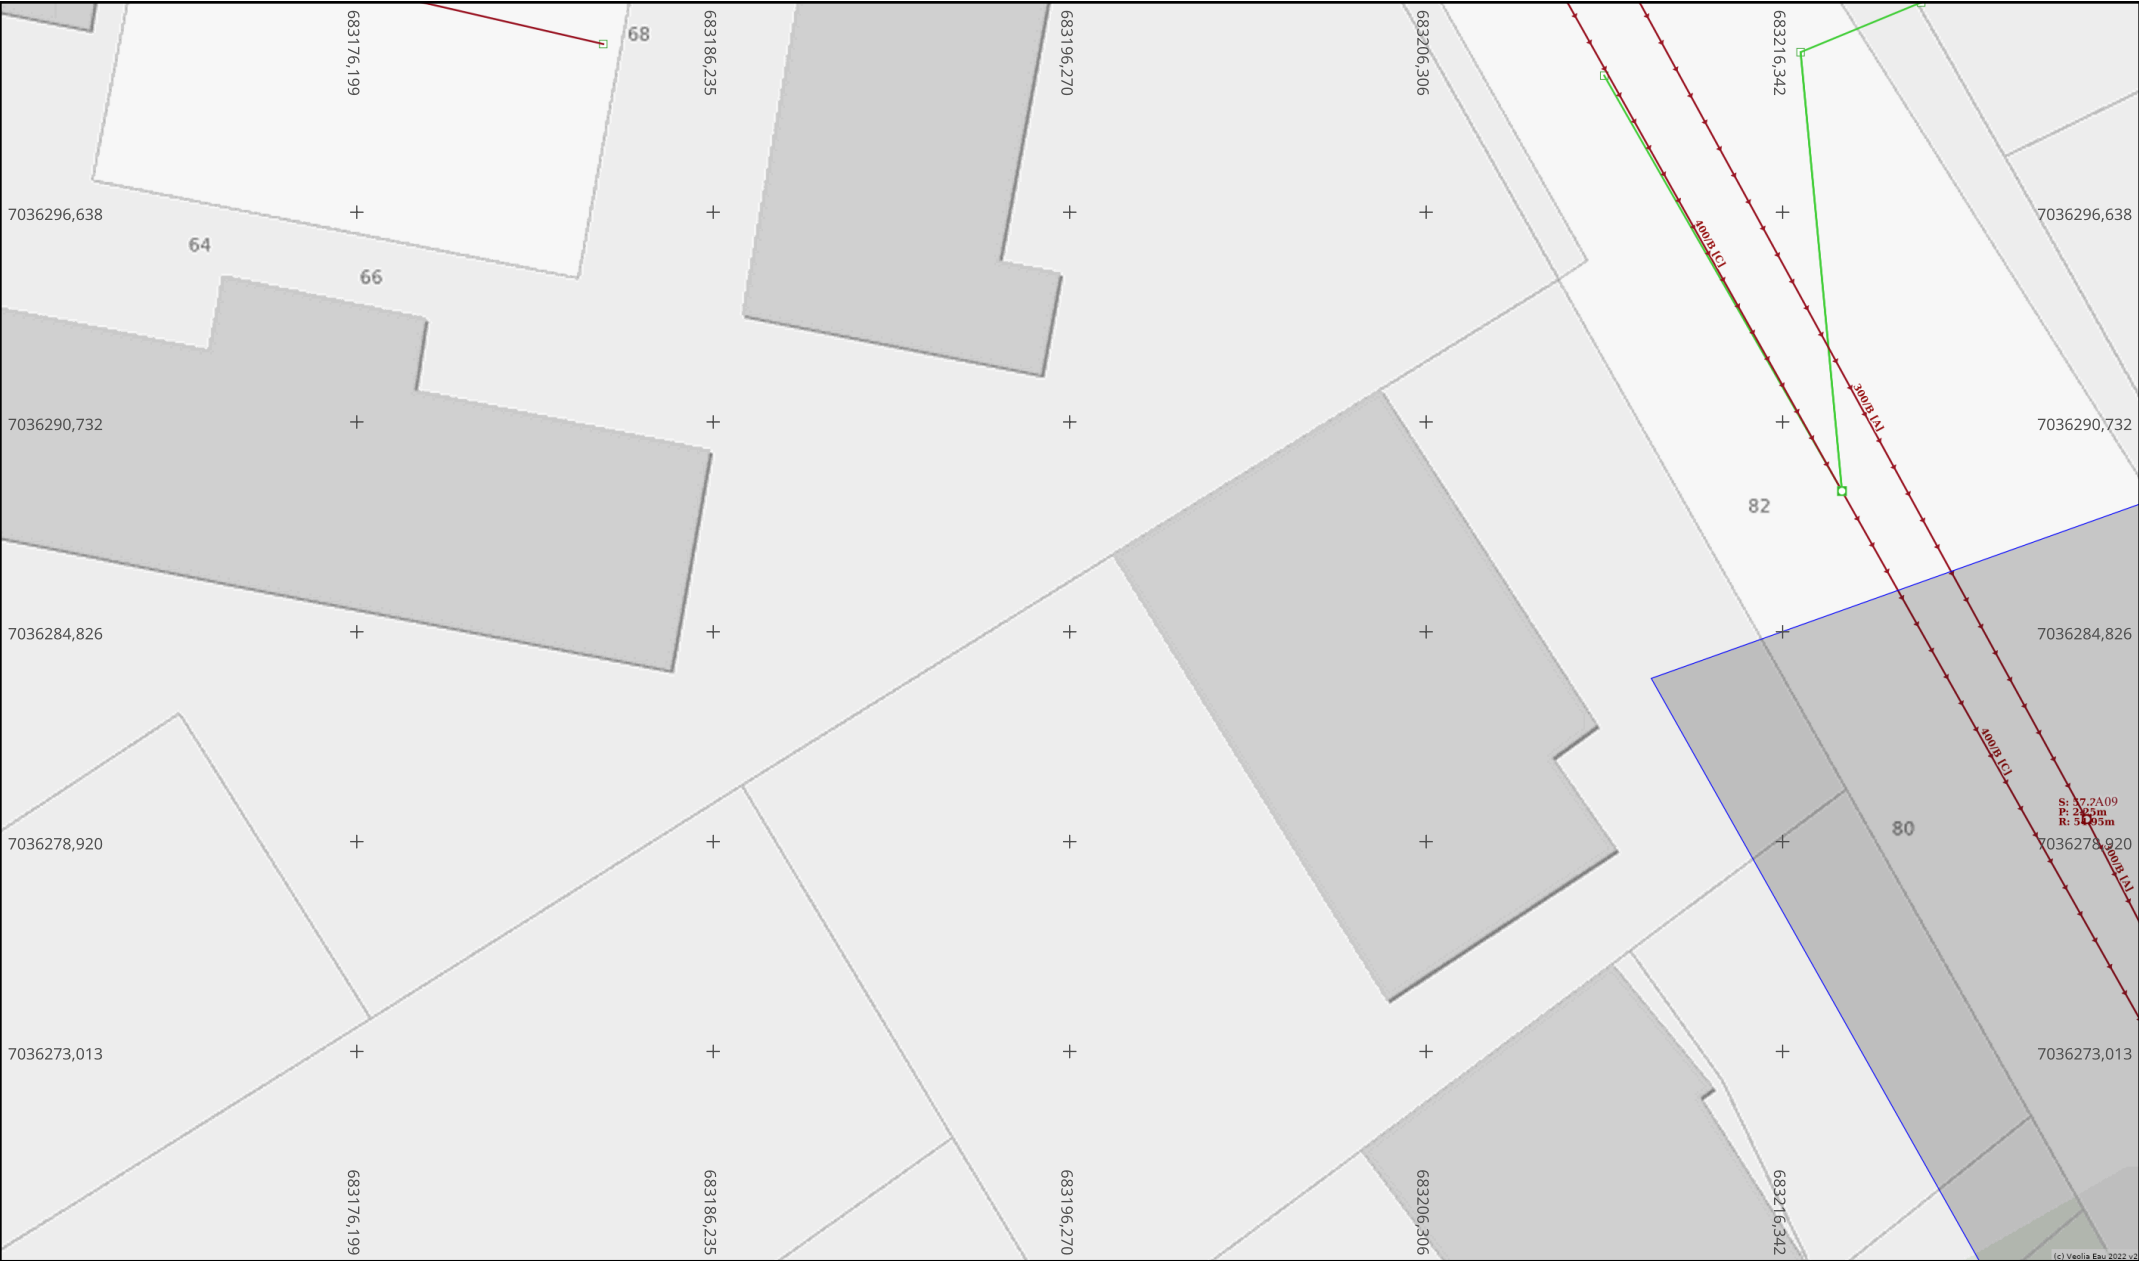

Info. DICT

Adresse : 103 RUE EMILE ZOLA

62800 LIEVIN

Date d'édition : 20/04/2026

N° Consultation : 2026042000761D

Info. plan

Classe de précision (Système de coordonnées : Lambert 93)

Par défaut, les ouvrages figurant sur le plan sont rangés en **classe de précision C**

Les éléments rangés en **classe de précision A** sont indiqués de la manière suivante :

— **Diamètre Matériau [A]** — : Pour objets linéaires

A23 : Pour points singuliers (coordonnées disponibles sur feuille dédiée)

Echelle : 1:200

Format d'impression :
A4 Paysage

Orientation

Nord



Info. DICT

Adresse : 103 RUE EMILE ZOLA

62800 LIEVIN

Date d'édition : 20/04/2026

N° Consultation : 2026042000761D

Info. plan

Classe de précision (Système de coordonnées : Lambert 93)

Par défaut, les ouvrages figurant sur le plan sont rangés en **classe de précision C**

Les éléments rangés en **classe de précision A** sont indiqués de la manière suivante :

— Diamètre Matériau [A] — : Pour objets linéaires


A23 : Pour points singuliers (coordonnées disponibles sur feuille dédiée)

Echelle : 1:200

Format d'impression : A4 Paysage

Orientation

Nord

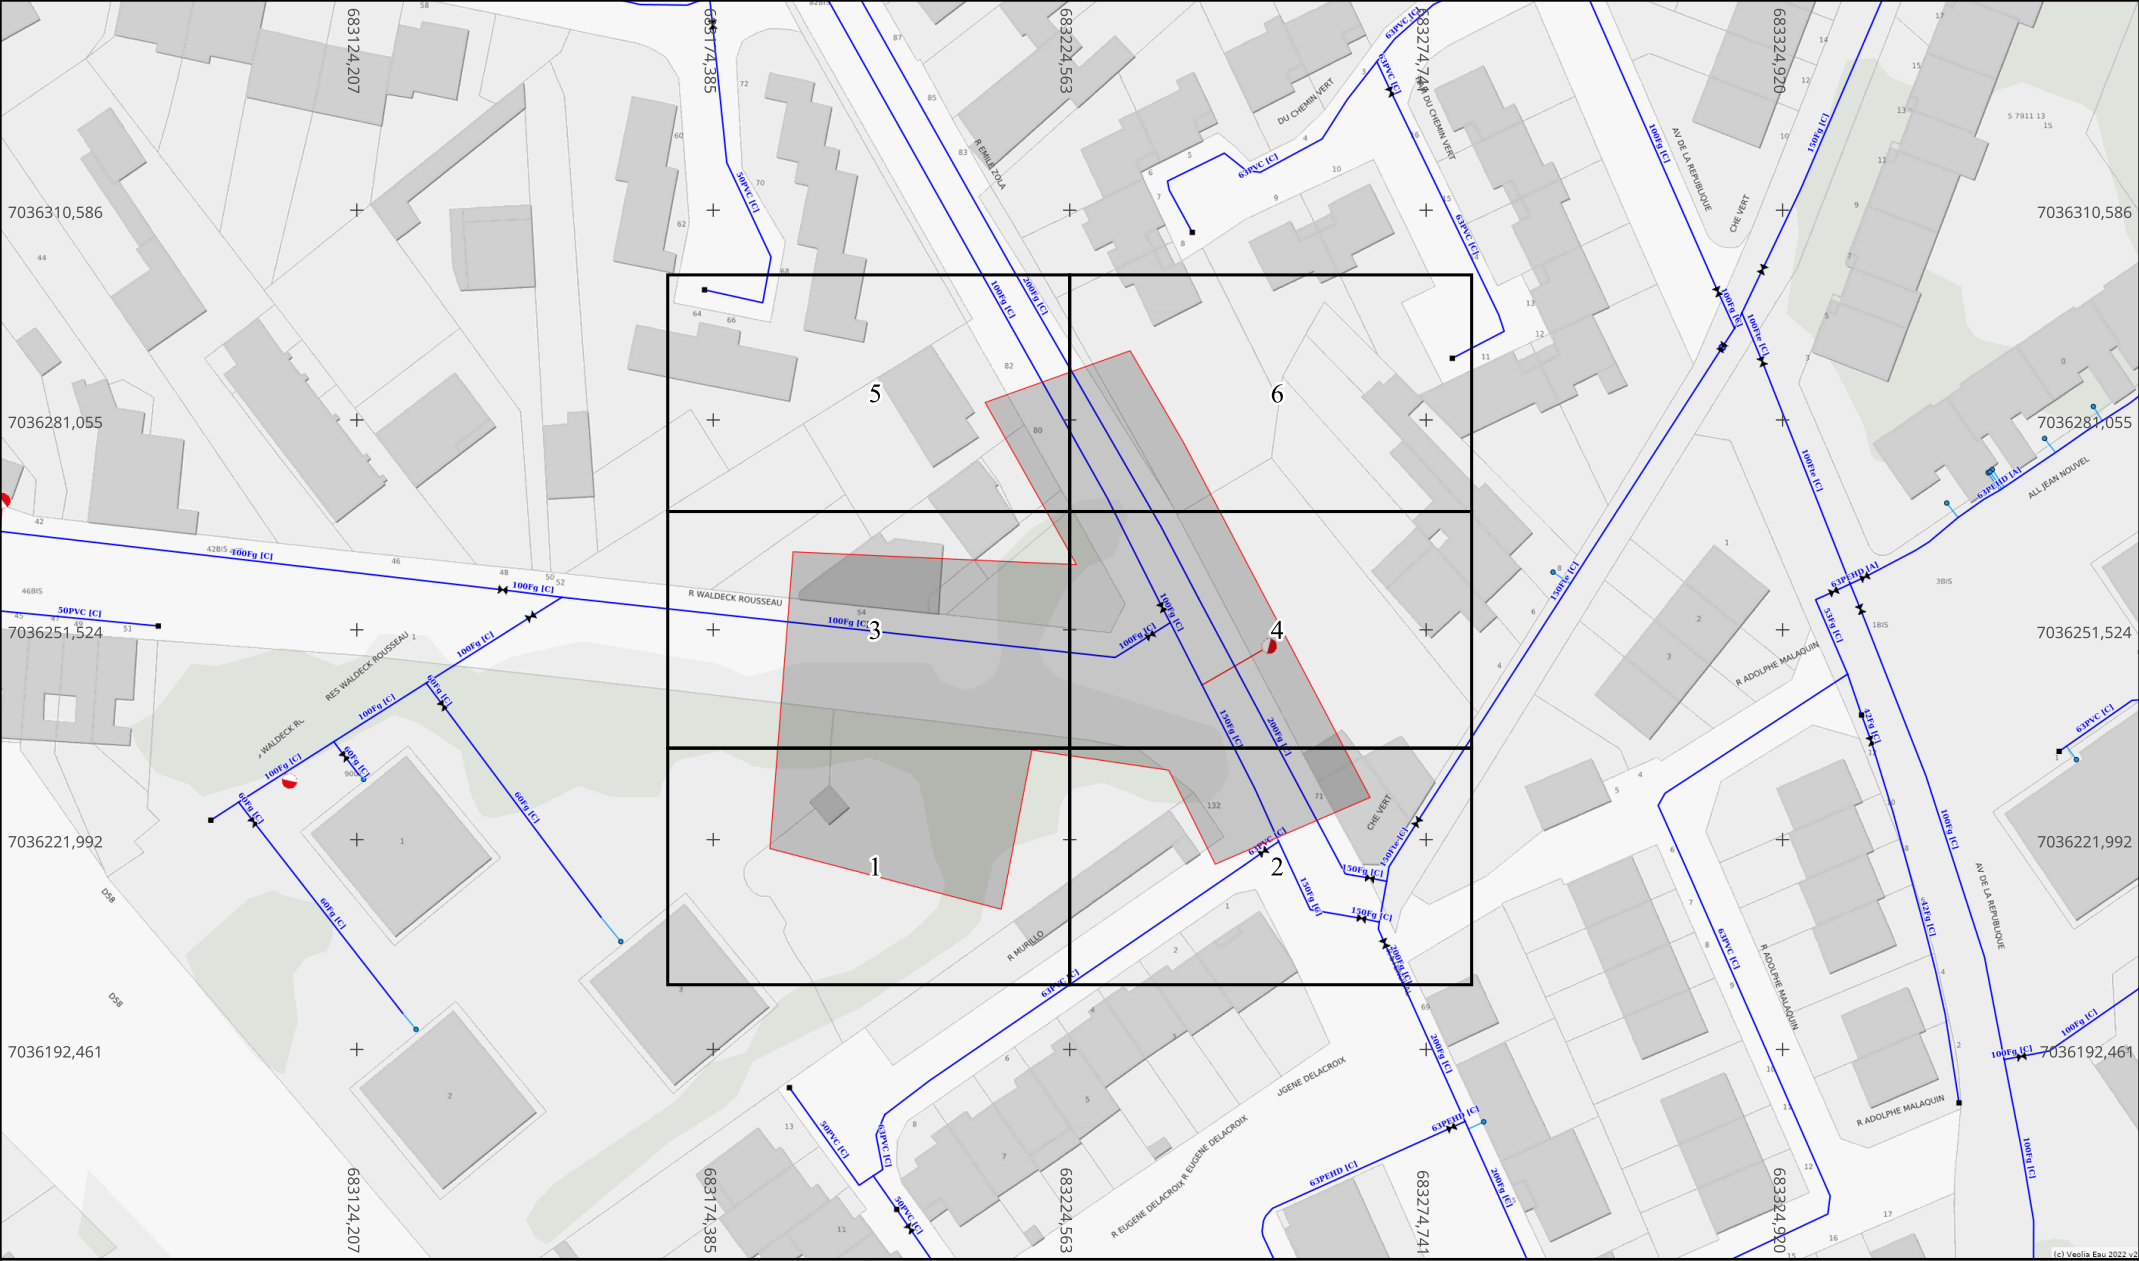

Info. DICT

Adresse : 103 RUE EMILE ZOLA

62800 LIEVIN

Date d'édition : 20/04/2026

N° Consultation : 2026042000761D

Info. plan

Classe de précision (Système de coordonnées : Lambert 93)

Par défaut, les ouvrages figurant sur le plan sont rangés en **classe de précision C**

Les éléments rangés en **classe de précision A** sont indiqués de la manière suivante :

— Diamètre Matériau [A] — : Pour objets linéaires


A23 : Pour points singuliers (coordonnées disponibles sur feuille dédiée)

Echelle : 1:1000

Format d'impression : A4 Paysage

Orientation

Nord

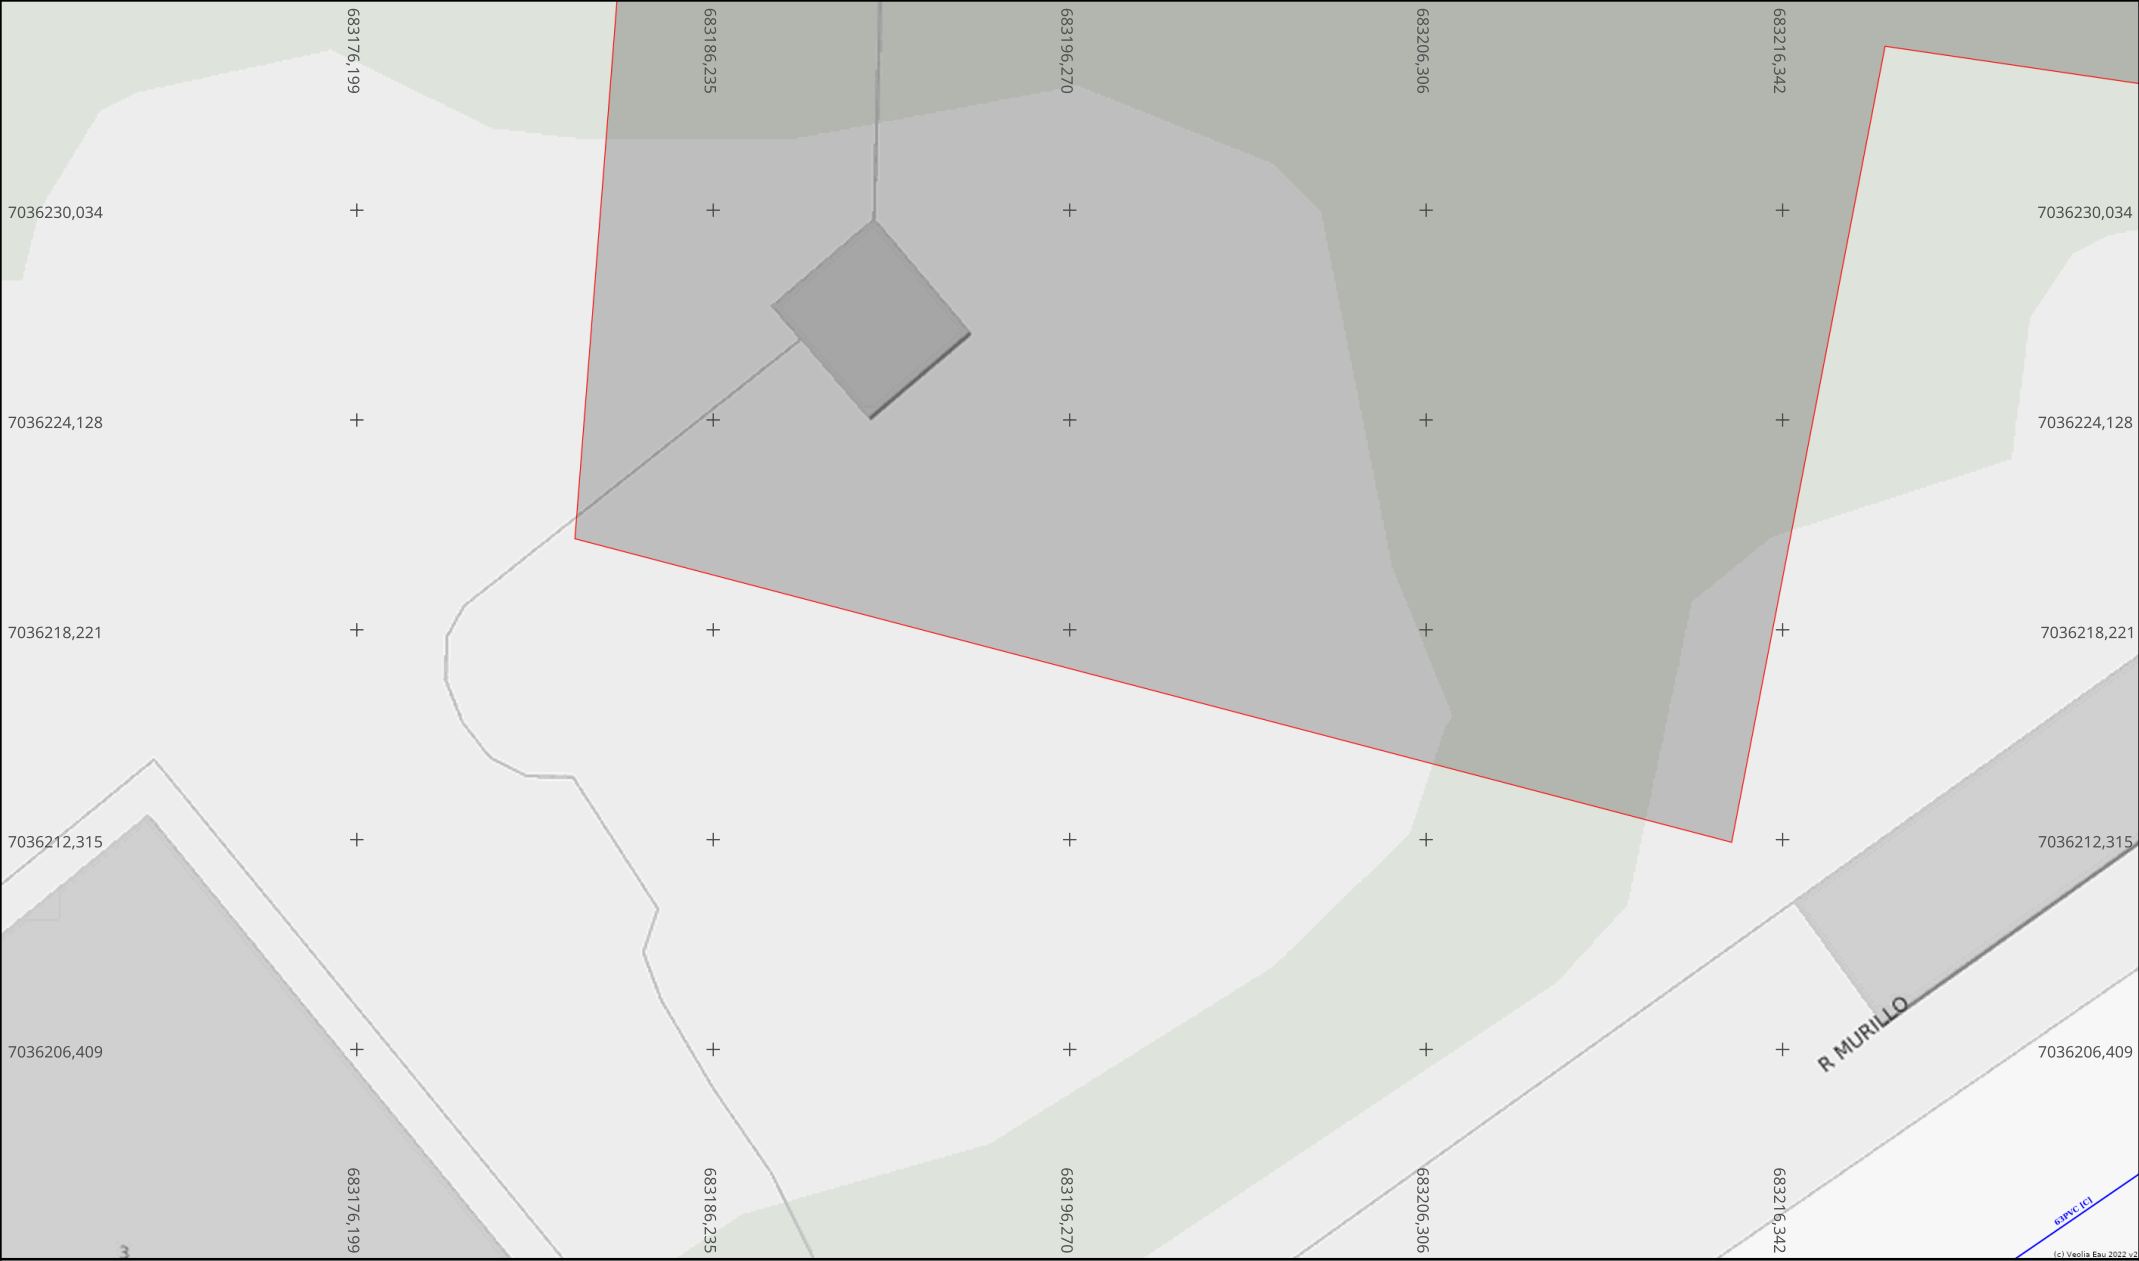

Info. DICT

Adresse : 103 RUE EMILE ZOLA

62800 LIEVIN

Date d'édition : 20/04/2026

N° Consultation : 2026042000761D

Info. plan

Classe de précision (Système de coordonnées : Lambert 93)

Par défaut, les ouvrages figurant sur le plan sont rangés en **classe de précision C**

Les éléments rangés en **classe de précision A** sont indiqués de la manière suivante :

— Diamètre Matériau [A] — : Pour objets linéaires

A23 : Pour points singuliers (coordonnées disponibles sur feuille dédiée)

Echelle : 1:200

Format d'impression : A4 Paysage

Orientation

Nord



Info. DICT


Adresse : 103 RUE EMILE ZOLA
62800 LIEVIN
Date d'édition : 20/04/2026
N° Consultation : 2026042000761D

Info. plan

Classe de précision (Système de coordonnées : Lambert 93)
Par défaut, les ouvrages figurant sur le plan sont rangés en **classe de précision C**
Les éléments rangés en **classe de précision A** sont indiqués de la manière suivante :
— **Diamètre Matériau [A]** — : Pour objets linéaires
A23 : Pour points singuliers (coordonnées disponibles sur feuille dédiée)

Echelle : 1:200
0 1 2 3 4 5m
Format d'impression :
A4 Paysage

Orientation
Nord

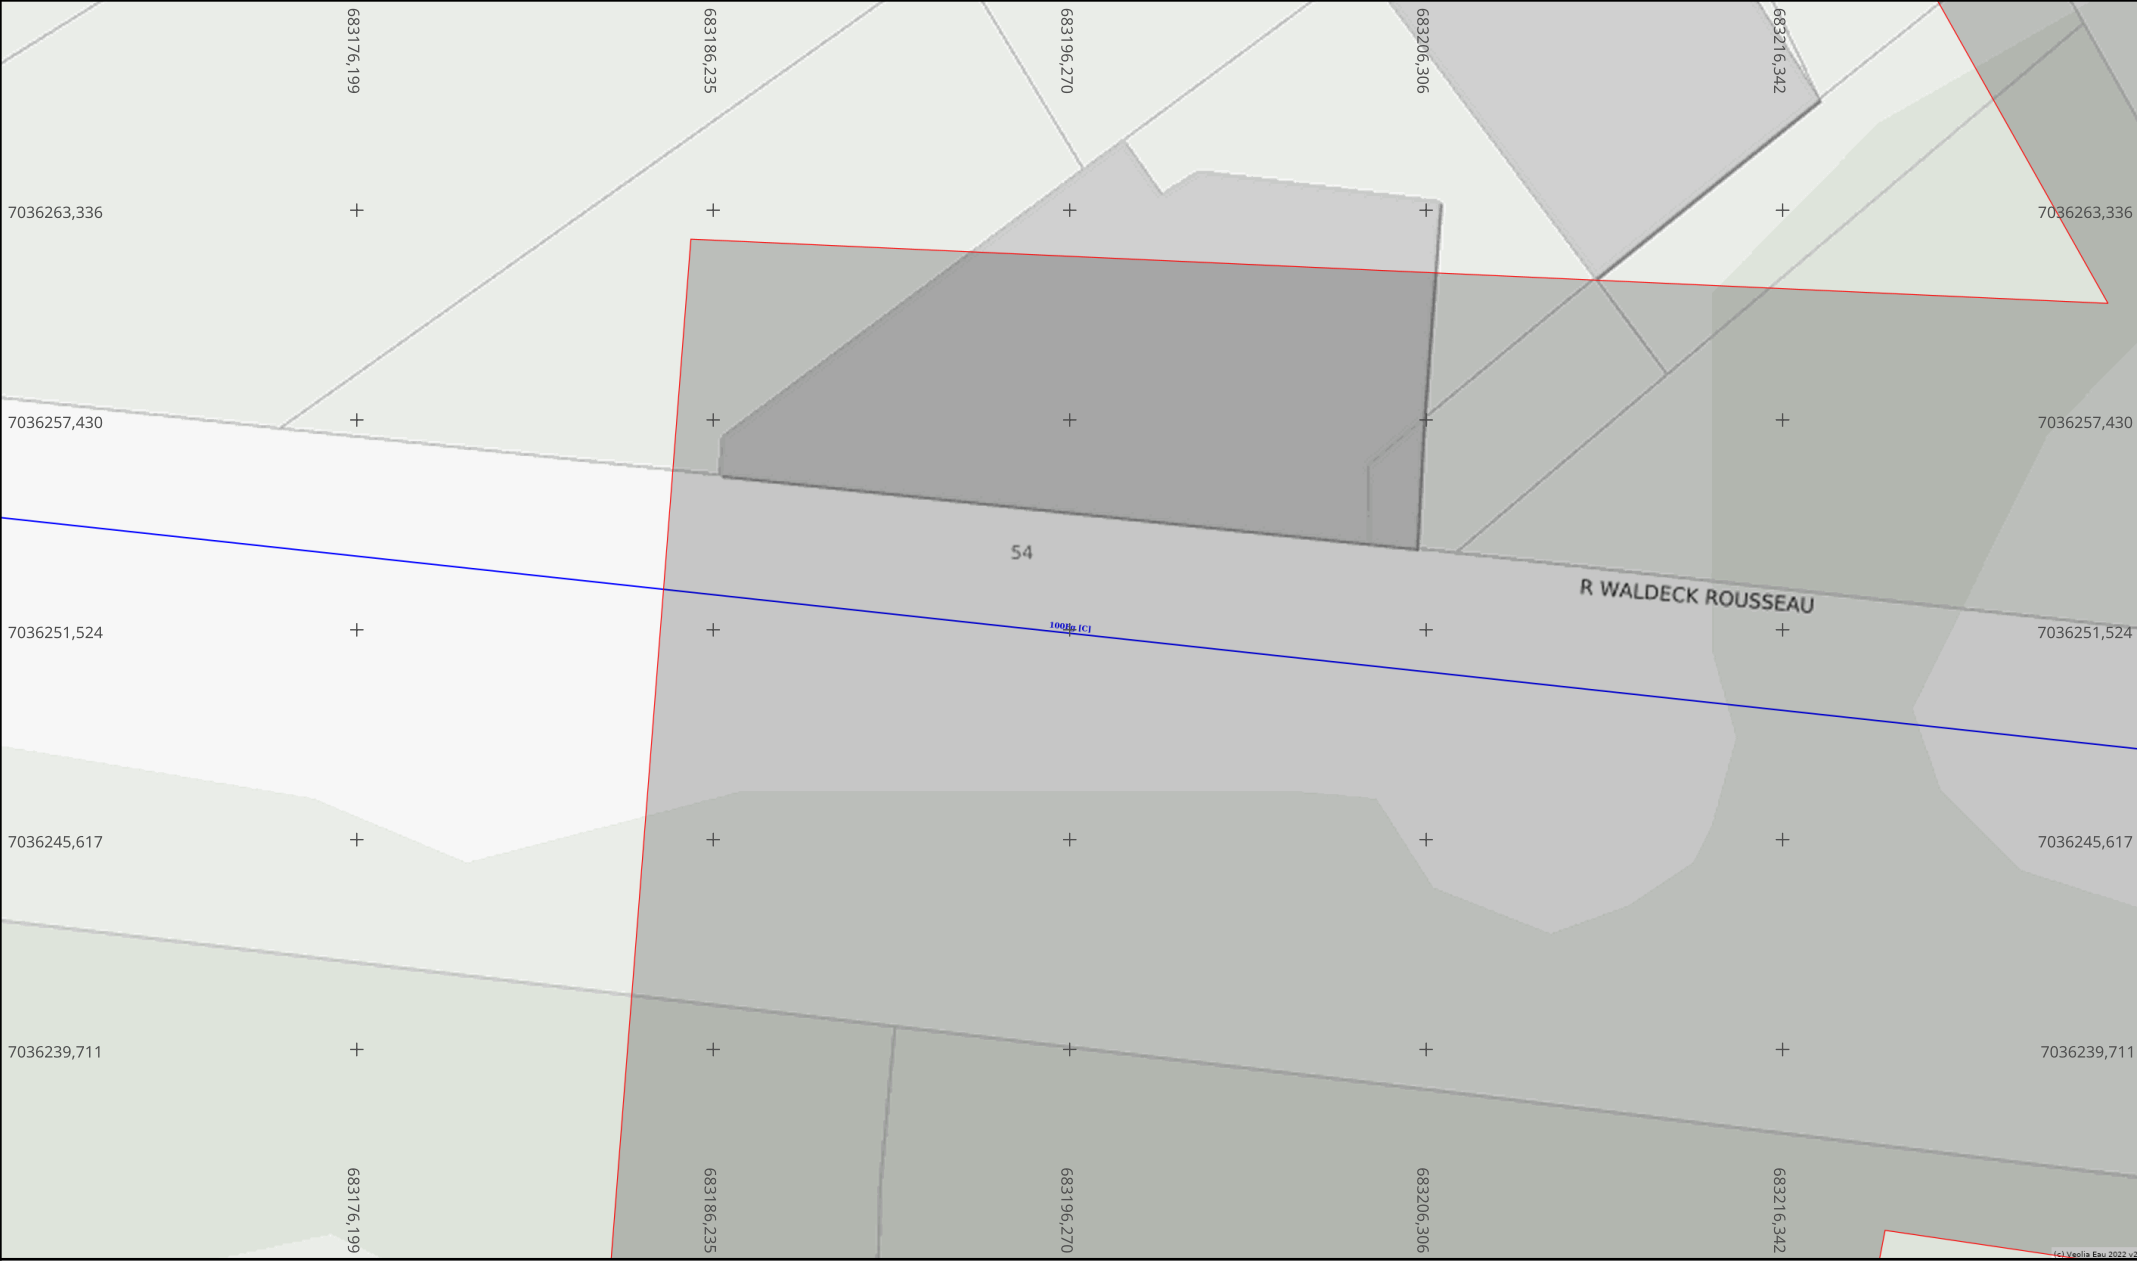

vers folio 4

Info. DICT

Adresse : 103 RUE EMILE ZOLA

62800 LIEVIN

Date d'édition : 20/04/2026

N° Consultation : 2026042000761D

Info. plan

Classe de précision (Système de coordonnées : Lambert 93)

Par défaut, les ouvrages figurant sur le plan sont rangés en **classe de précision C**

Les éléments rangés en **classe de précision A** sont indiqués de la manière suivante :

— Diamètre Matériau [A] — : Pour objets linéaires

A23 : Pour points singuliers (coordonnées disponibles sur feuille dédiée)


vers folio 1

Echelle : 1:200

Format d'impression :
A4 Paysage

Orientation

Nord

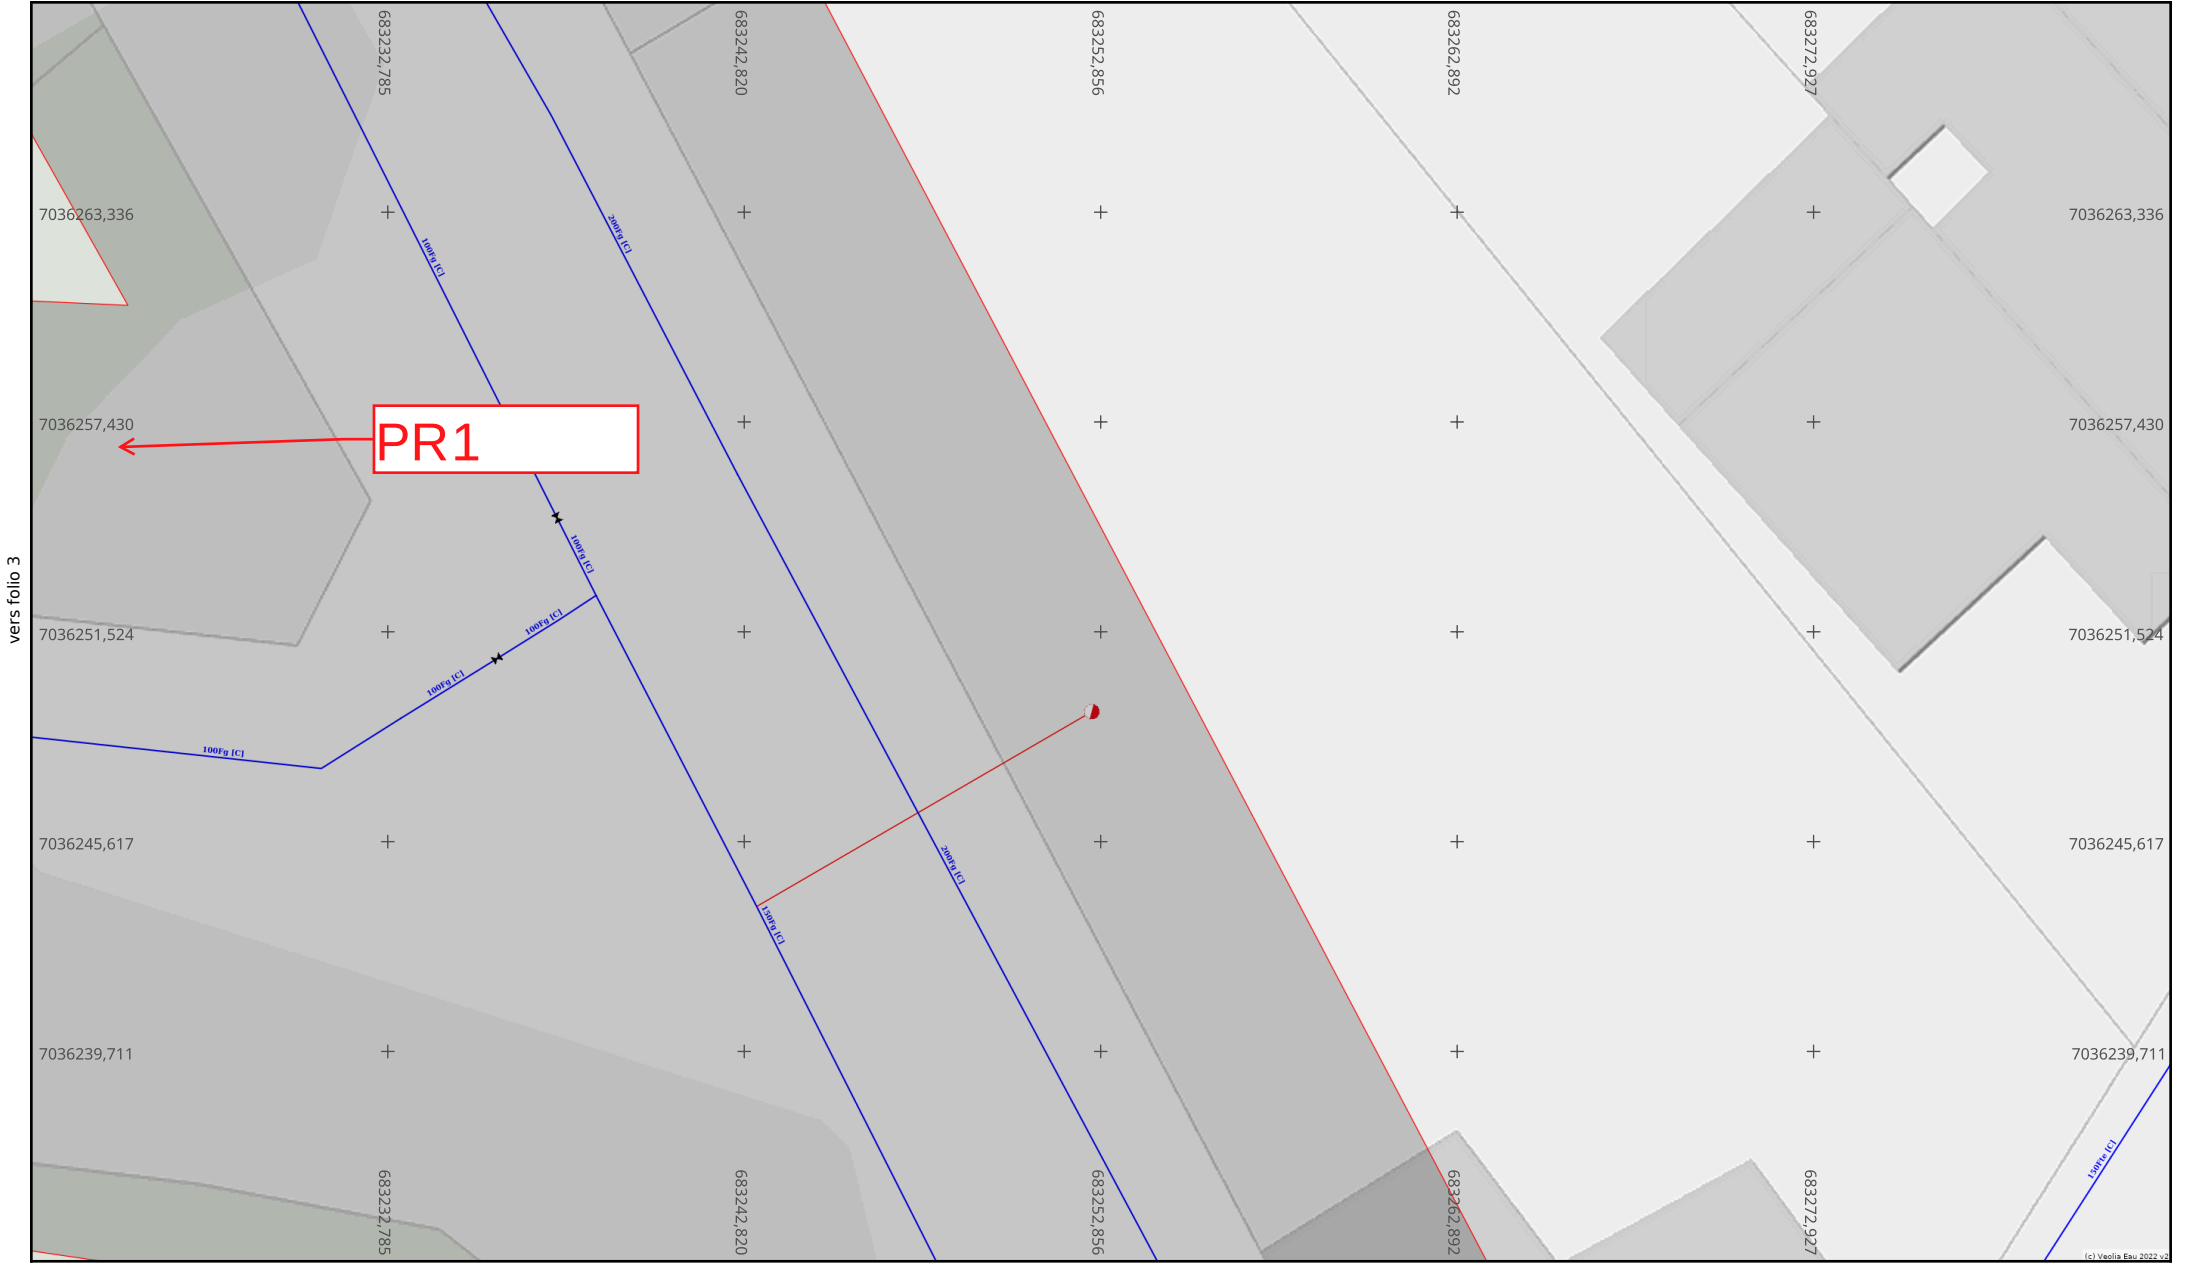

Info. DICT

Adresse : 103 RUE EMILE ZOLA

62800 LIEVIN

Date d'édition : 20/04/2026

N° Consultation : 2026042000761D

Info. plan

Classe de précision (Système de coordonnées : Lambert 93)

Par défaut, les ouvrages figurant sur le plan sont rangés en **classe de précision C**

Les éléments rangés en **classe de précision A** sont indiqués de la manière suivante :

— **Diamètre Matériau [A]** — : Pour objets linéaires


A23 : Pour points singuliers (coordonnées disponibles sur feuille dédiée)

Echelle : 1:200

Format d'impression : A4 Paysage

Orientation

Nord

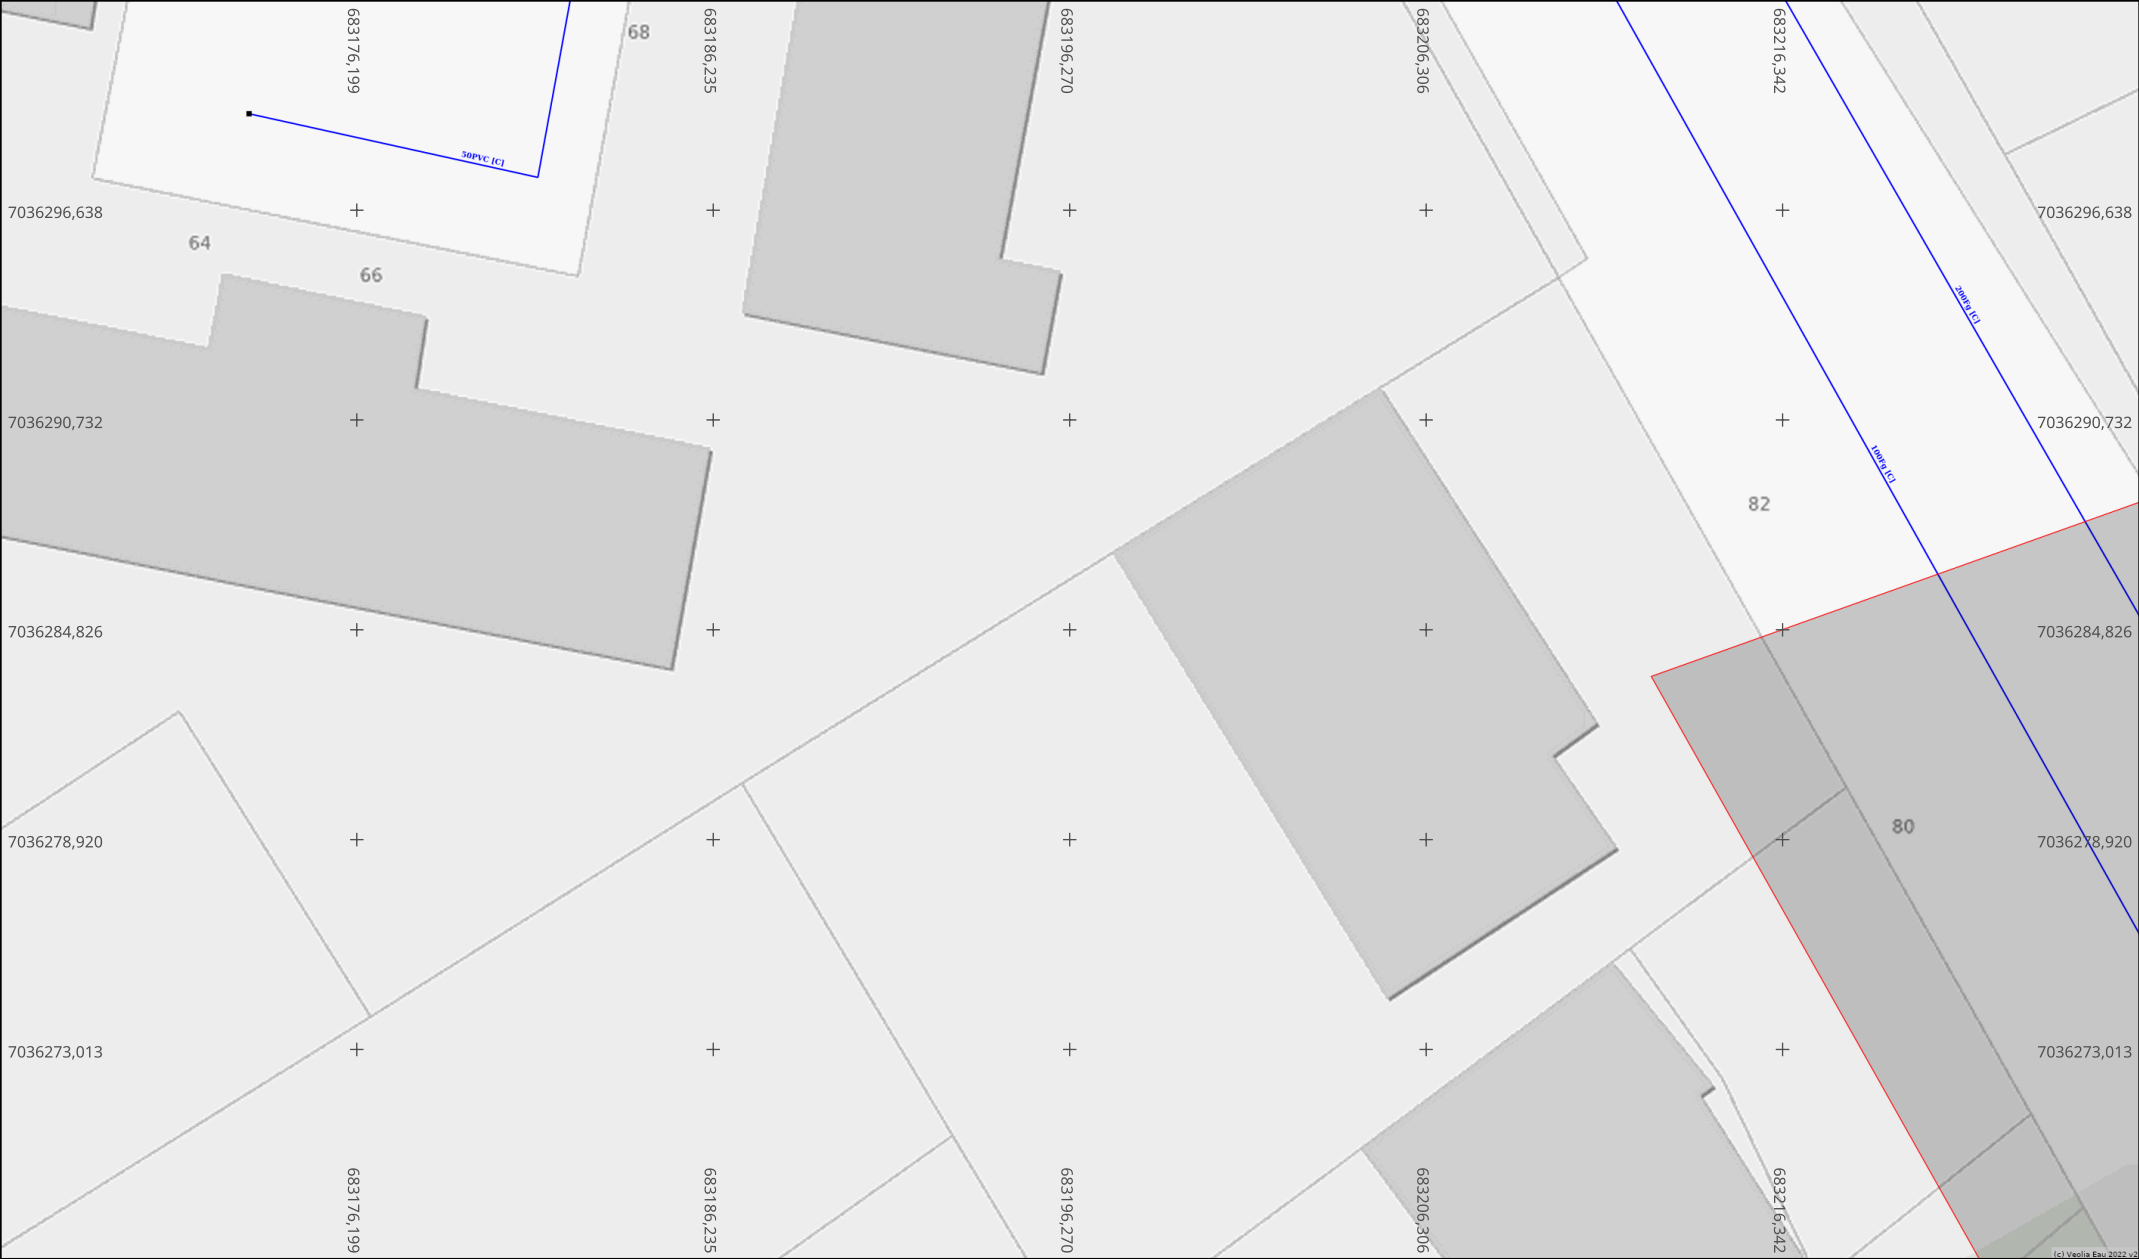

Info. DICT

Adresse : 103 RUE EMILE ZOLA

62800 LIEVIN

Date d'édition : 20/04/2026

N° Consultation : 2026042000761D

Info. plan

Classe de précision (Système de coordonnées : Lambert 93)

Par défaut, les ouvrages figurant sur le plan sont rangés en **classe de précision C**

Les éléments rangés en **classe de précision A** sont indiqués de la manière suivante :

— **Diamètre Matériau [A]** — : Pour objets linéaires

A23 : Pour points singuliers (coordonnées disponibles sur feuille dédiée)

Echelle : 1:200

Format d'impression : A4 Paysage

Orientation

Nord



Info. DICT

Adresse : 103 RUE EMILE ZOLA

62800 LIEVIN

Date d'édition : 20/04/2026

N° Consultation : 2026042000761D

Info. plan

Classe de précision (Système de coordonnées : Lambert 93)

Par défaut, les ouvrages figurant sur le plan sont rangés en **classe de précision C**

Les éléments rangés en **classe de précision A** sont indiqués de la manière suivante :

— **Diamètre Matériau [A]** — : Pour objets linéaires

A23 : Pour points singuliers (coordonnées disponibles sur feuille dédiée)

Echelle : 1:200

Format d'impression : A4 Paysage

Orientation

Nord

Référence et coordonnées des points singuliers de classe de précision A*

Ouvrages Souterrains d'Assainissement

Système de coordonnées : Lambert93

Informations des 16 entités présentes dans l'emprise du chantier

** Sauf dans le cas où des altimétries sont fournies, la classe de précision ne s'applique qu'aux coordonnées X;Y*

N° sur le plan	Réseau concerné	Type d'ouvrage	Coordonnée X	Coordonnée Y	Coordonnée Z (génératrice supérieure)
A01	Eaux usées	Regard	683178.39	7036190.56	55.3
A02	Eaux pluviales	Regard à grille	683190.417	7036186.715	52.15
A03	Eaux pluviales	Regard à grille	683191.37	7036189.563	52.21
A04	Eaux pluviales	Regard à grille	683195.375	7036187.972	52.14
A05	Unitaire	Regard	683201.261	7036241.393	
A06	Eaux usées	Regard	683206.557	7036313.013	56
A07	Unitaire	Regard	683208.43	7036191.683	54.27
A08	Unitaire	Regard	683220.01	7036199.694	54.38
A09	Eaux usées	Regard	683224.878	7036279.554	54.95
A10	Unitaire	Regard	683230.958	7036207.325	54.41
A11	Unitaire	Regard	683237.41	7036211.888	54.6
A12	Eaux usées	Regard	683246.422	7036311.866	54.69
A13	Unitaire	Regard	683261.938	7036192.121	53.22
A14	Unitaire	Regard	683265.985	7036197.602	53.11
A15	Eaux usées	Regard	683266.978	7036197.657	52.67
A16	Eaux usées	Regard	683288.645	7036247.11	54.32