
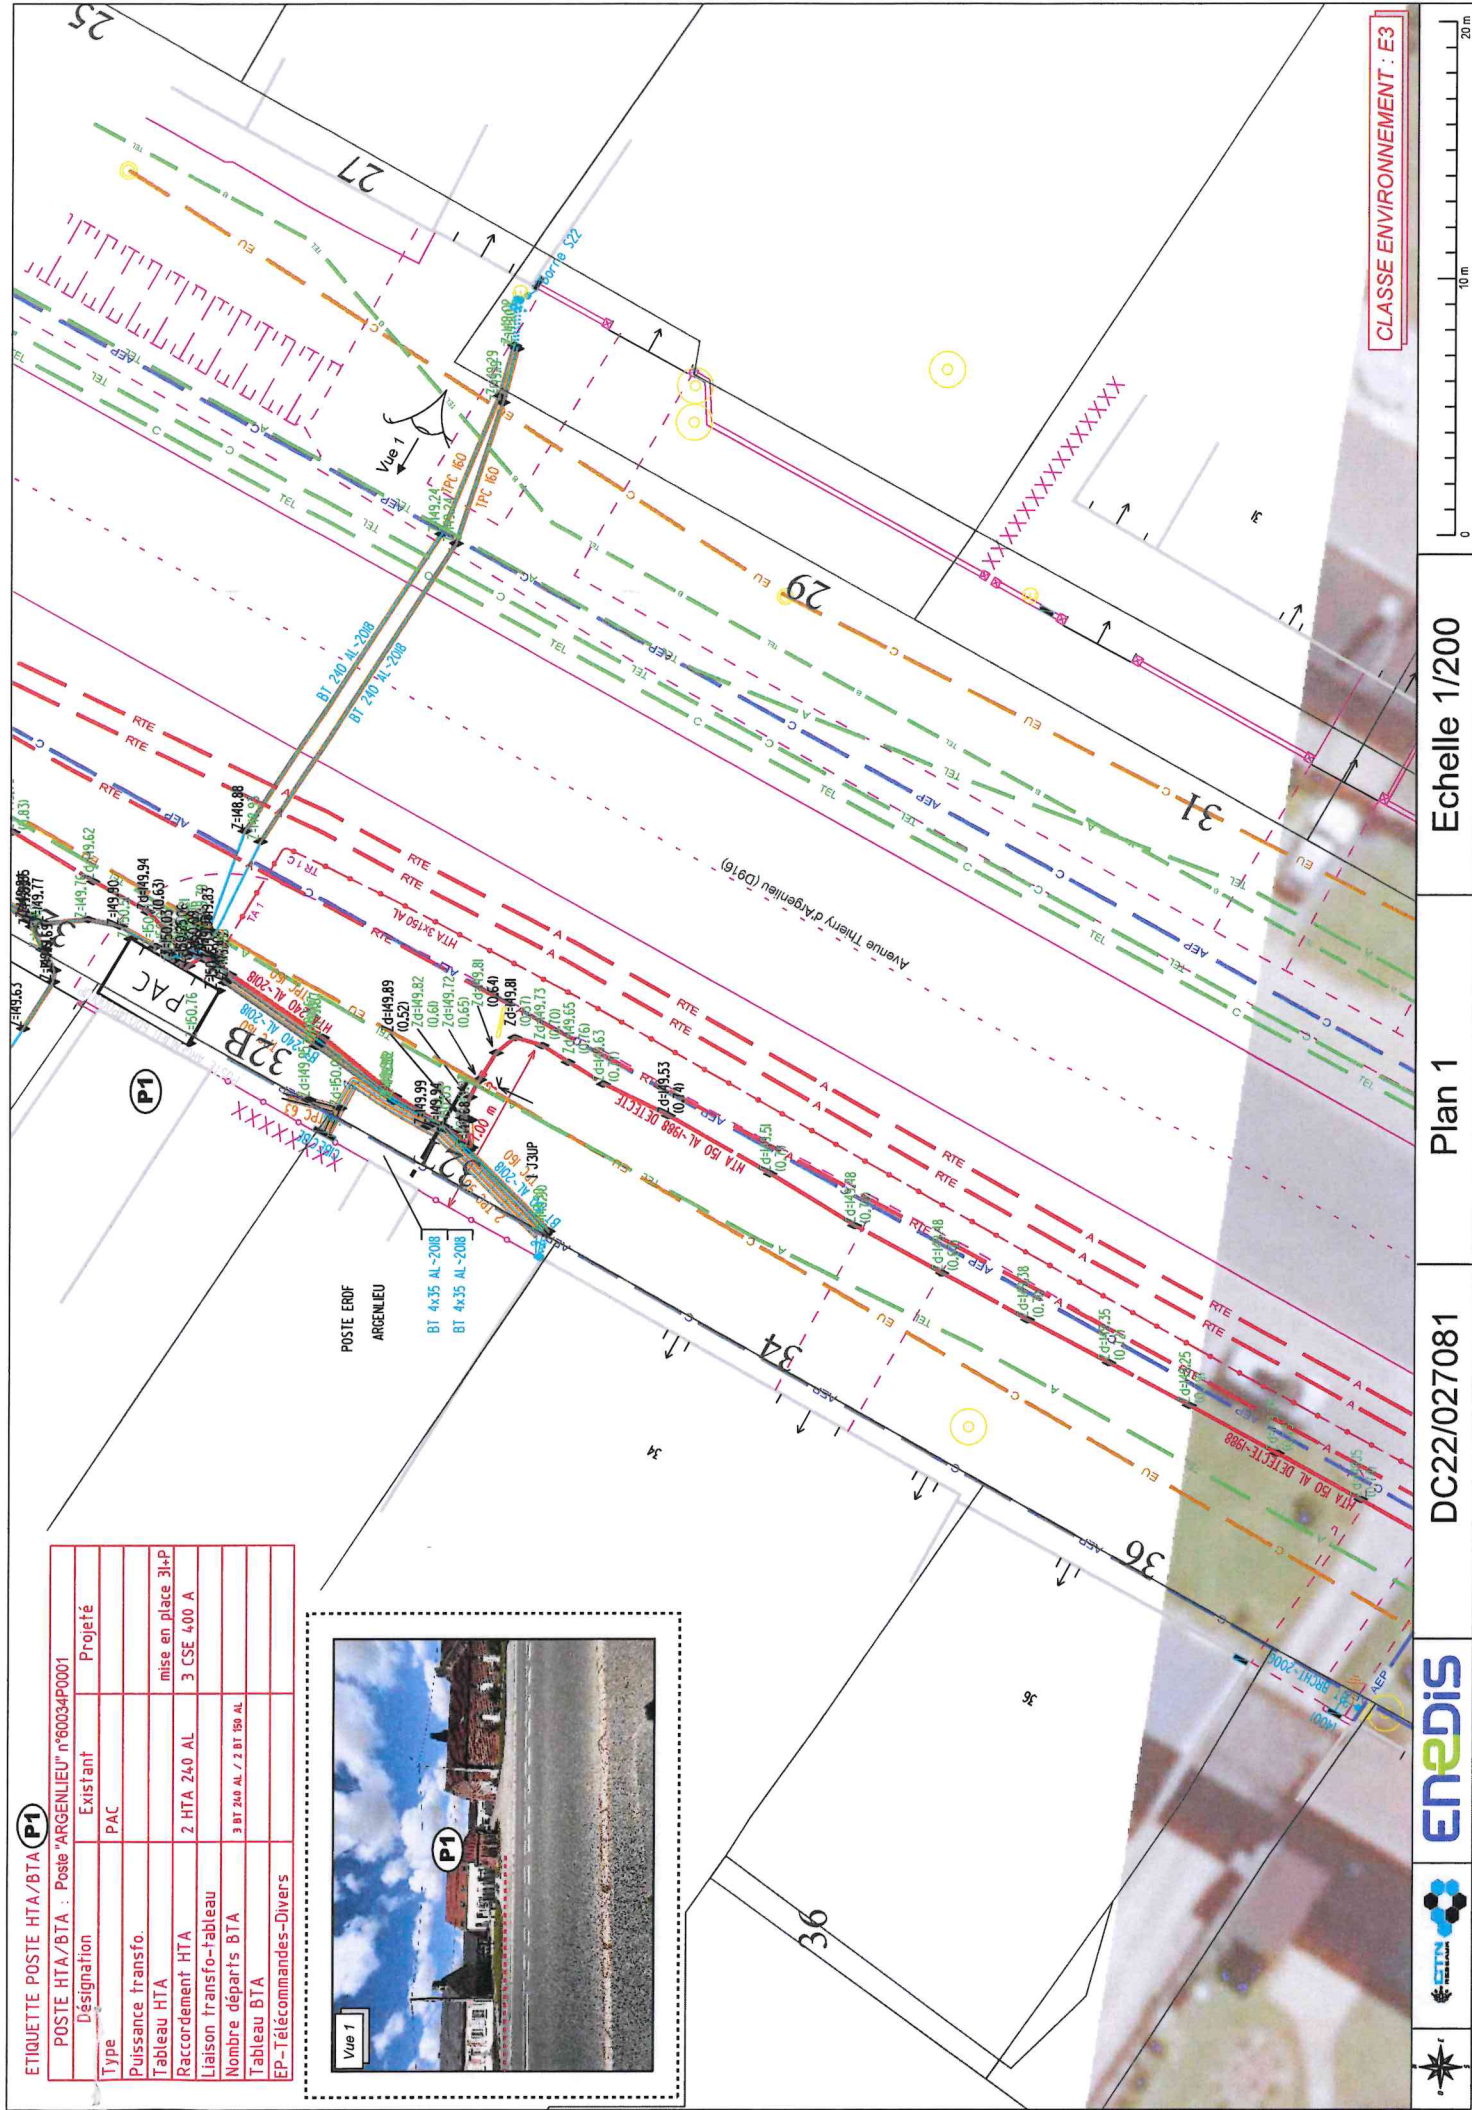


NLIEU" n°60034P0001

Désignation	Existant	Projeté
Type	PAC	
Puissance transfo.		
Tableau HTA		
Raccordement HTA	2 HTA 240 AL	mise en place 3kV 3 CSE 400 A
Liaison transfo-tableau		
Nombre départs BTA	3 BT 240 AL / 2 BT 150 AL	
Tableau BTA		
EP - Télécommandes-Divers		

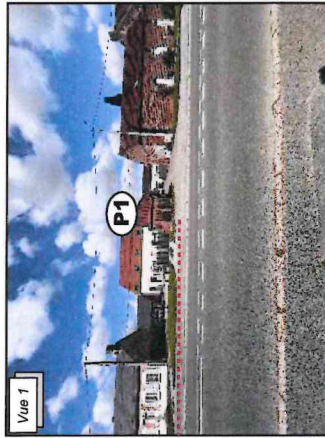

CLASSE ENVIRONNEMENT : E3

sigel

DC22/027081

Plan 1

Echelle 1/200

A vertical scale bar with markings at 0, 10 m, and 20 m.