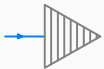
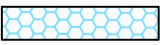


LÉGENDE DES OUVRAGES EAU POTABLE ET EAU INDUSTRIELLE : RÉSEAUX ET ACCESSOIRES

*Les symboles trouvés en bleu indiquent des élément public gérés par DCEau

*Les symboles trouvés en violet indiquent des éléments non gérés par DCEau.

*Les symboles trouvés en gris indiquent des éléments hors service.

	Branchement		Câble / Habillage		Conduite
	HS		Conduite abandonnée		Conduite Hors d'eau
	Conduite sous fourreau Tubage		Eau brute		Conduite privée
	Eau de source Non géré par DCEau		Eau industrielle		
	Alt 0.00m Altimétrie NGF Génératrice supérieure		Prof 0.00m Profondeur Génératrice supérieure		Antibellier
	Clapet Anti-Retour		BaC Contact Bouche à clef Contact		BaC Piezo Bouche à clef Piezo
	Borne		Borne de lavage		Borne de lavage avec compteur
	Borne fontaine		Borne Incendie Publique, Privée		Point Aspiration Incendie
	Poteau incendie Diamètre 100 Public, Privé		Poteau incendie Diamètre 150 Public, Privé		Captage Sortie d'ouvrage
	Compteur		Compteur en regard		Compteur Général
	Débitmètre		Vanne à opercule ou à quart de tour		Vanne fermée
	Vanne papillon		Vanne papillon Fermée		Vanne papillon Motorisée
	Vanne papillon Régulation		Vanne régulation		Anode
	Cône de réduction		Croix		Déversoir
	Équipement indéterminé		Extrémité tronçon		Manchon / Raccord
	Piquage Branchement		Plaque pleine		Prise de potentiel
	Prise en charge / Té		Prise marine		Puit
	Réducteur de pression		Regard		Surpresseur
	Tampon		Ventouse		Vidange
	Périmètre de protection Immédiat		Périmètre de protection Rapproché		Périmètre de protection Éloigné

PRÉSENTATION CONDUITE EAU POTABLE

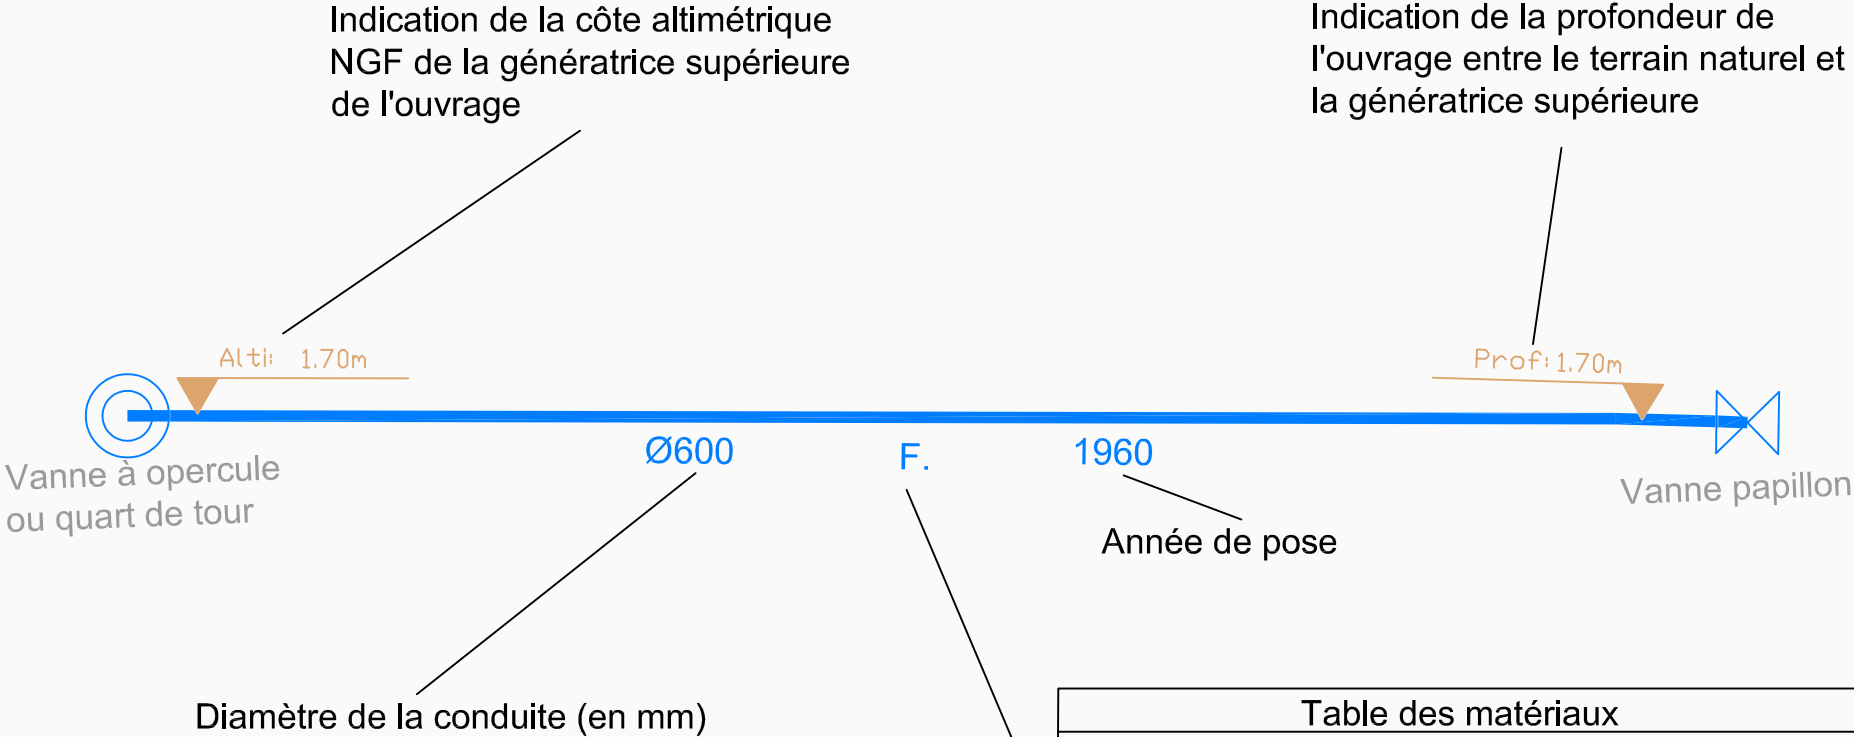


Table des matériaux	
A : Acier	Inox : Acier Inoxydable
AC : Amiante Ciment	Mat.? : Inconnu
Acier/plomb : Acier/plomb	Pb : Plomb
B. : Béton	PE : Polyéthylène Indéterminé
BA : Béton Armé	PEBD : Polyéthylène BD
Br : Brique	PEHD : Polyéthylène HD
Br&BA : Brique et béton armé	PEHD Hydrocarbure : Polyéthylène HD Hydrocarbure
F. : Fonte indéterminée	PEHD RC : Polyéthylène HD Resistance to Crack
F. Blutop : Fonte de type Blutop	PP : Polypropylène
F. TT : Fonte Tout Terrain (TT)	PRV : Polyester Renforcé Verre
Fe : Fer	PVC : Polychlorure de Vinyle
FG : Fonte Grise	PVC Bi-Oroc : Polychlorure de Vinyle Bi-orienté
Fibro-Ciment : Fibro-Ciment	PVC Fibré : Polychlorure de Vinyle Fibré
Fonte D. : Fonte Ductile	TB : Tôle Bitumée
Fonte D. S. 2GS : Fonte Ductile 2GS	TMP : Tube Matière Plastique
Fonte Triduct : Fonte Ductile Triduct	
Galva : Galva	
Gr : Grès	

Récépissé de DT Récépissé de DICT

Au titre du chapitre IV du titre V du livre V (partie réglementaire) du Code de l'environnement
et de la section 12 du chapitre IV du titre III du livre V de la 4^{ème} partie (partie réglementaire) du Code du travail

(Annexe 2 de l'arrêté du 15 février 2012 modifié - NOR : DEVP1116359A)

Destinataire

- ☐ Récépissé de DT
☐ Récépissé de DICT
☒ Récépissé de DT/DICT
conjointe

Dénomination : PONTIGNAC
Complément / Service : _____
Numéro / Voie : tsa 70011
Lieu-dit / BP : _____
Code Postal / Commune : 6 9 1 3 4 DARDILLY CEDEX
Pays : France

Coordonnées de l'exploitant

Raison sociale : Le Havre Seine Métropole - DCE - Cycle de l'eau
Personne à contacter : dce-dtdict@lehavremetro.fr
Numéro / Voie : 19, rue George BRAQUE
Lieu-dit / BP : CS 70854
Code Postal / Commune : 7 6 0 8 5 Le Havre cedex
Tél. : 0 2 3 5 2 2 2 5 0 0 Fax : _____

N° consultation du téléservice : 2 0 2 6 0 5 1 3 0 4 1 8 1 D
Référence de l'exploitant : DTDICT-2026-0988
N° d'affaire du déclarant : DS26-0512
Personne à contacter (déclarant) : M LAMAC Damien
Date de réception de la déclaration : 13 / 5 / 2026
Commune principale des travaux : GONFREVILLE L ORCHER
Adresse des travaux prévus : Route des Marais

Éléments généraux de réponse

- ☐ Les renseignements que vous avez fournis ne nous permettent pas de vous répondre. La déclaration est à renouveler. Précisez notamment : _____
☐ Les réseaux/ouvrages que nous exploitons ne sont pas concernés au regard des informations fournies. Distance > à : _____ m
☒ Il y a au moins un réseau / ouvrage concerné de catégorie (voir liste des catégories au verso) : EA . Autres informations : _____

Modification ou extension de nos réseaux / ouvrages

Modification ou extension de réseau/ouvrage envisagée dans un délai inférieur à 3 mois : _____
☐ Réalisation de modifications en cours sur notre réseau/ouvrage.
Veuillez contacter notre représentant : _____ Tél. : _____
NB : Si nous avons connaissance d'une modification du réseau/ouvrage dans le délai maximal de 3 mois à compter de la consultation du téléservice, nous vous en informons.

Emplacement de nos réseaux / ouvrages

☒ Plans joints : Références : DTDICT-2026-0988_eal Echelle⁽¹⁾ : 1/500 Date d'édition⁽¹⁾ : 15 / 5 / 2026 Sensible : ☐ Prof. règl. mini⁽¹⁾ : 0 cm Matériau réseau⁽¹⁾ : _____
NB : La classe de précision A, B ou C figure dans les plans.
☐ Réunion sur chantier pour localisation du réseau/ouvrage : ☐ Date retenue d'un commun accord : ____ / ____ / ____ à ____ h ____
ou ☐ Prise de RDV à l'initiative du déclarant (date du dernier contact non conclusif : ____ / ____ / ____)
☐ Votre projet doit tenir compte de la servitude protégeant notre ouvrage.
☒ (cas d'un récépissé de DT) Vous devez prévoir des investigations complémentaires à notre charge (hors cas d'exemption prévus dans la réglementation) ⁽²⁾
☐ Des branchements non cartographiés sont présents. Ils sont soit pourvus d'affleurants visibles et rattachés à un réseau principal souterrain identifié dans les plans joints, soit munis de dispositifs automatiques supprimant tout risque en cas d'endommagement ⁽²⁾
(1) : facultatif si l'information est fournie sur le plan joint (2) : pour les tronçons et branchements non cartographiés en classe A, prévoir des clauses techniques et financières particulières dans le marché

Recommandations de sécurité

Les recommandations techniques spécifiques suivantes sont à appliquer, en fonction des risques liés à l'utilisation des techniques de travaux employées : _____
Rubriques du guide technique relatives à des ouvrages ou travaux spécifiques : _____
Pour les exploitants de lignes électriques : si la distance d'approche a été précisée, la mise hors tension est : ☐ possible ☐ impossible
Mesures de sécurité à mettre en œuvre : _____

Dispositifs importants pour la sécurité :

Cas de dégradation d'un de nos ouvrages

En cas de dégradation d'un de nos ouvrages, contactez nos services au numéro de téléphone suivant : 0 2 3 5 2 2 2 5 0 0
Pour toute anomalie susceptible de mettre en cause la sécurité au cours du déroulement du chantier, prévenir le service départemental d'incendie et de secours (par défaut le 18 ou le 112) : En cas d'urgence, après 17h contactez le PCS au 02.35.19.44.55

Responsable du dossier

Nom : Mme Nathalie Binay
Désignation du service : CU LHSM - cycle de l'eau
Tél. : 0 2 3 5 2 2 2 5 0 0

Signature de l'exploitant ou de son représentant

Nom du signataire : M Emmanuel Hauchard
Signature : Emmanuel HAUCHARD
Date : 15 / 05 / 2026 Nombre de pièces jointes, y compris les plans : 4
Directeur
Cycle de l'Eau

Catégories des réseaux / ouvrages

Ouvrages considérés comme sensibles pour la sécurité (au sens du I de l'article R. 554-2 du code de l'environnement) :

- HC : Canalisations de transport et canalisations minières contenant des hydrocarbures liquides ou liquéfiés ;
- PC : Canalisations de transport et canalisations minières contenant des produits chimiques liquides ou gazeux ;
- GA : Canalisations de transport, de distribution et canalisations minières contenant des gaz combustibles ;
- CU : Canalisations de transport ou de distribution de vapeur d'eau, d'eau surchauffée, d'eau chaude, d'eau glacée, et de tout fluide caloporteur ou frigorigène, et tuyauteries rattachées en raison de leur connexité à des installations classées pour la protection de l'environnement ;
- EL : Lignes électriques et réseaux d'éclairage public autres qu'en très basse tension (> 50 V en courant alternatif ou 120 V en courant continu) et autres que les lignes électriques aériennes à basse tension et à conducteurs isolés ;
- TR : Installations destinées à la circulation de véhicules de transport public ferroviaire ou guidé ;
- DE : Canalisations de transport de déchets par dispositif pneumatique sous pression ou par aspiration ;
- DI : Ouvrages conçus ou aménagés en vue de prévenir les inondations et les submersions.

Autres ouvrages* (au sens du II de l'article R. 554-2 du code de l'environnement) :


- TL : Installations souterraines de communications électroniques, lignes électriques et réseaux d'éclairage public autres que ceux définis à la ligne « EL » ci-dessus ;
- EA : Canalisations souterraines de prélèvement et de distribution d'eau destinée à la consommation humaine, à l'alimentation en eau industrielle ou à la protection contre l'incendie, en pression ou à écoulement libre, y compris les réservoirs d'eau enterrés qui leur sont associés ;
- EU : Canalisations souterraines d'assainissement, contenant des eaux usées domestiques ou industrielles ou des eaux pluviales.


**Parmi les « autres ouvrages », certains peuvent être spécifiés par leur exploitant comme « sensibles », soit lors de l'enregistrement de l'ouvrage sur le guichet unique, soit lors de la réponse à la DT. Les dispositions réglementaires relatives aux réseaux sensibles s'appliquent alors pleinement à ces ouvrages.*

Dispositifs importants pour la sécurité


L'exploitant de réseau précise dans son récépissé une des trois options suivantes :

- Voir la liste des dispositifs en place dans le document joint
- Voir la localisation sur le plan joint
- Aucun dans l'emprise

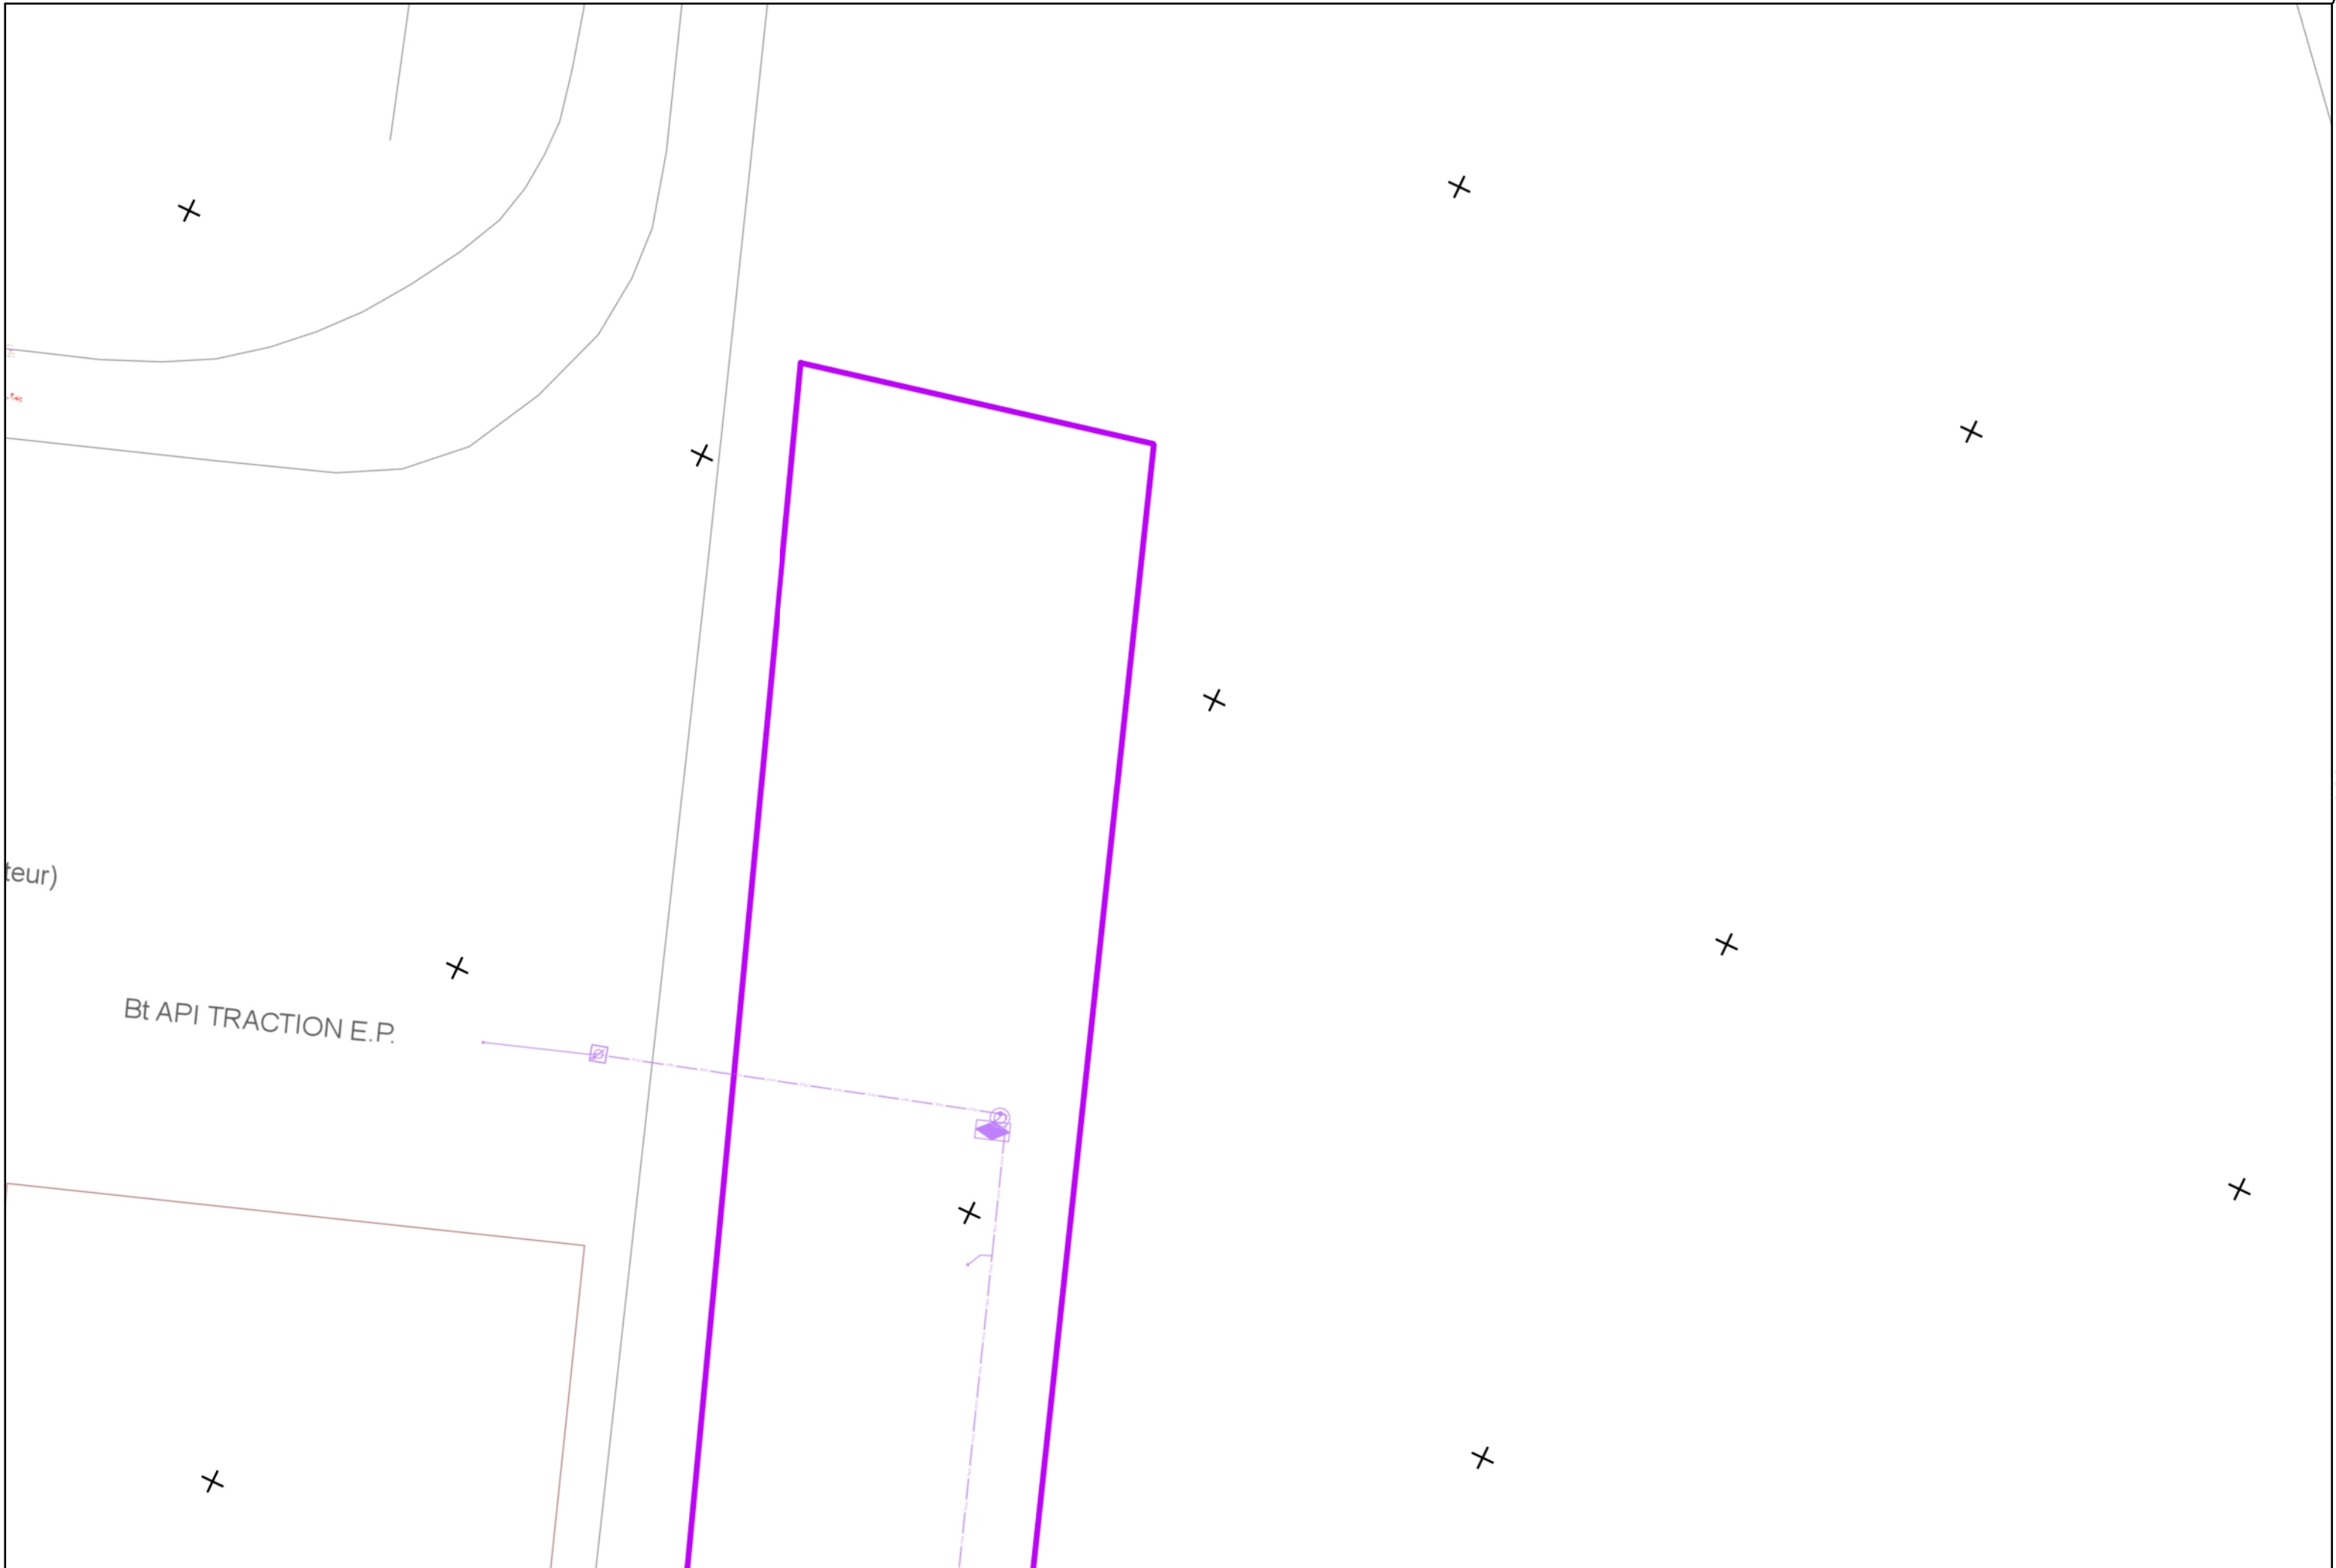

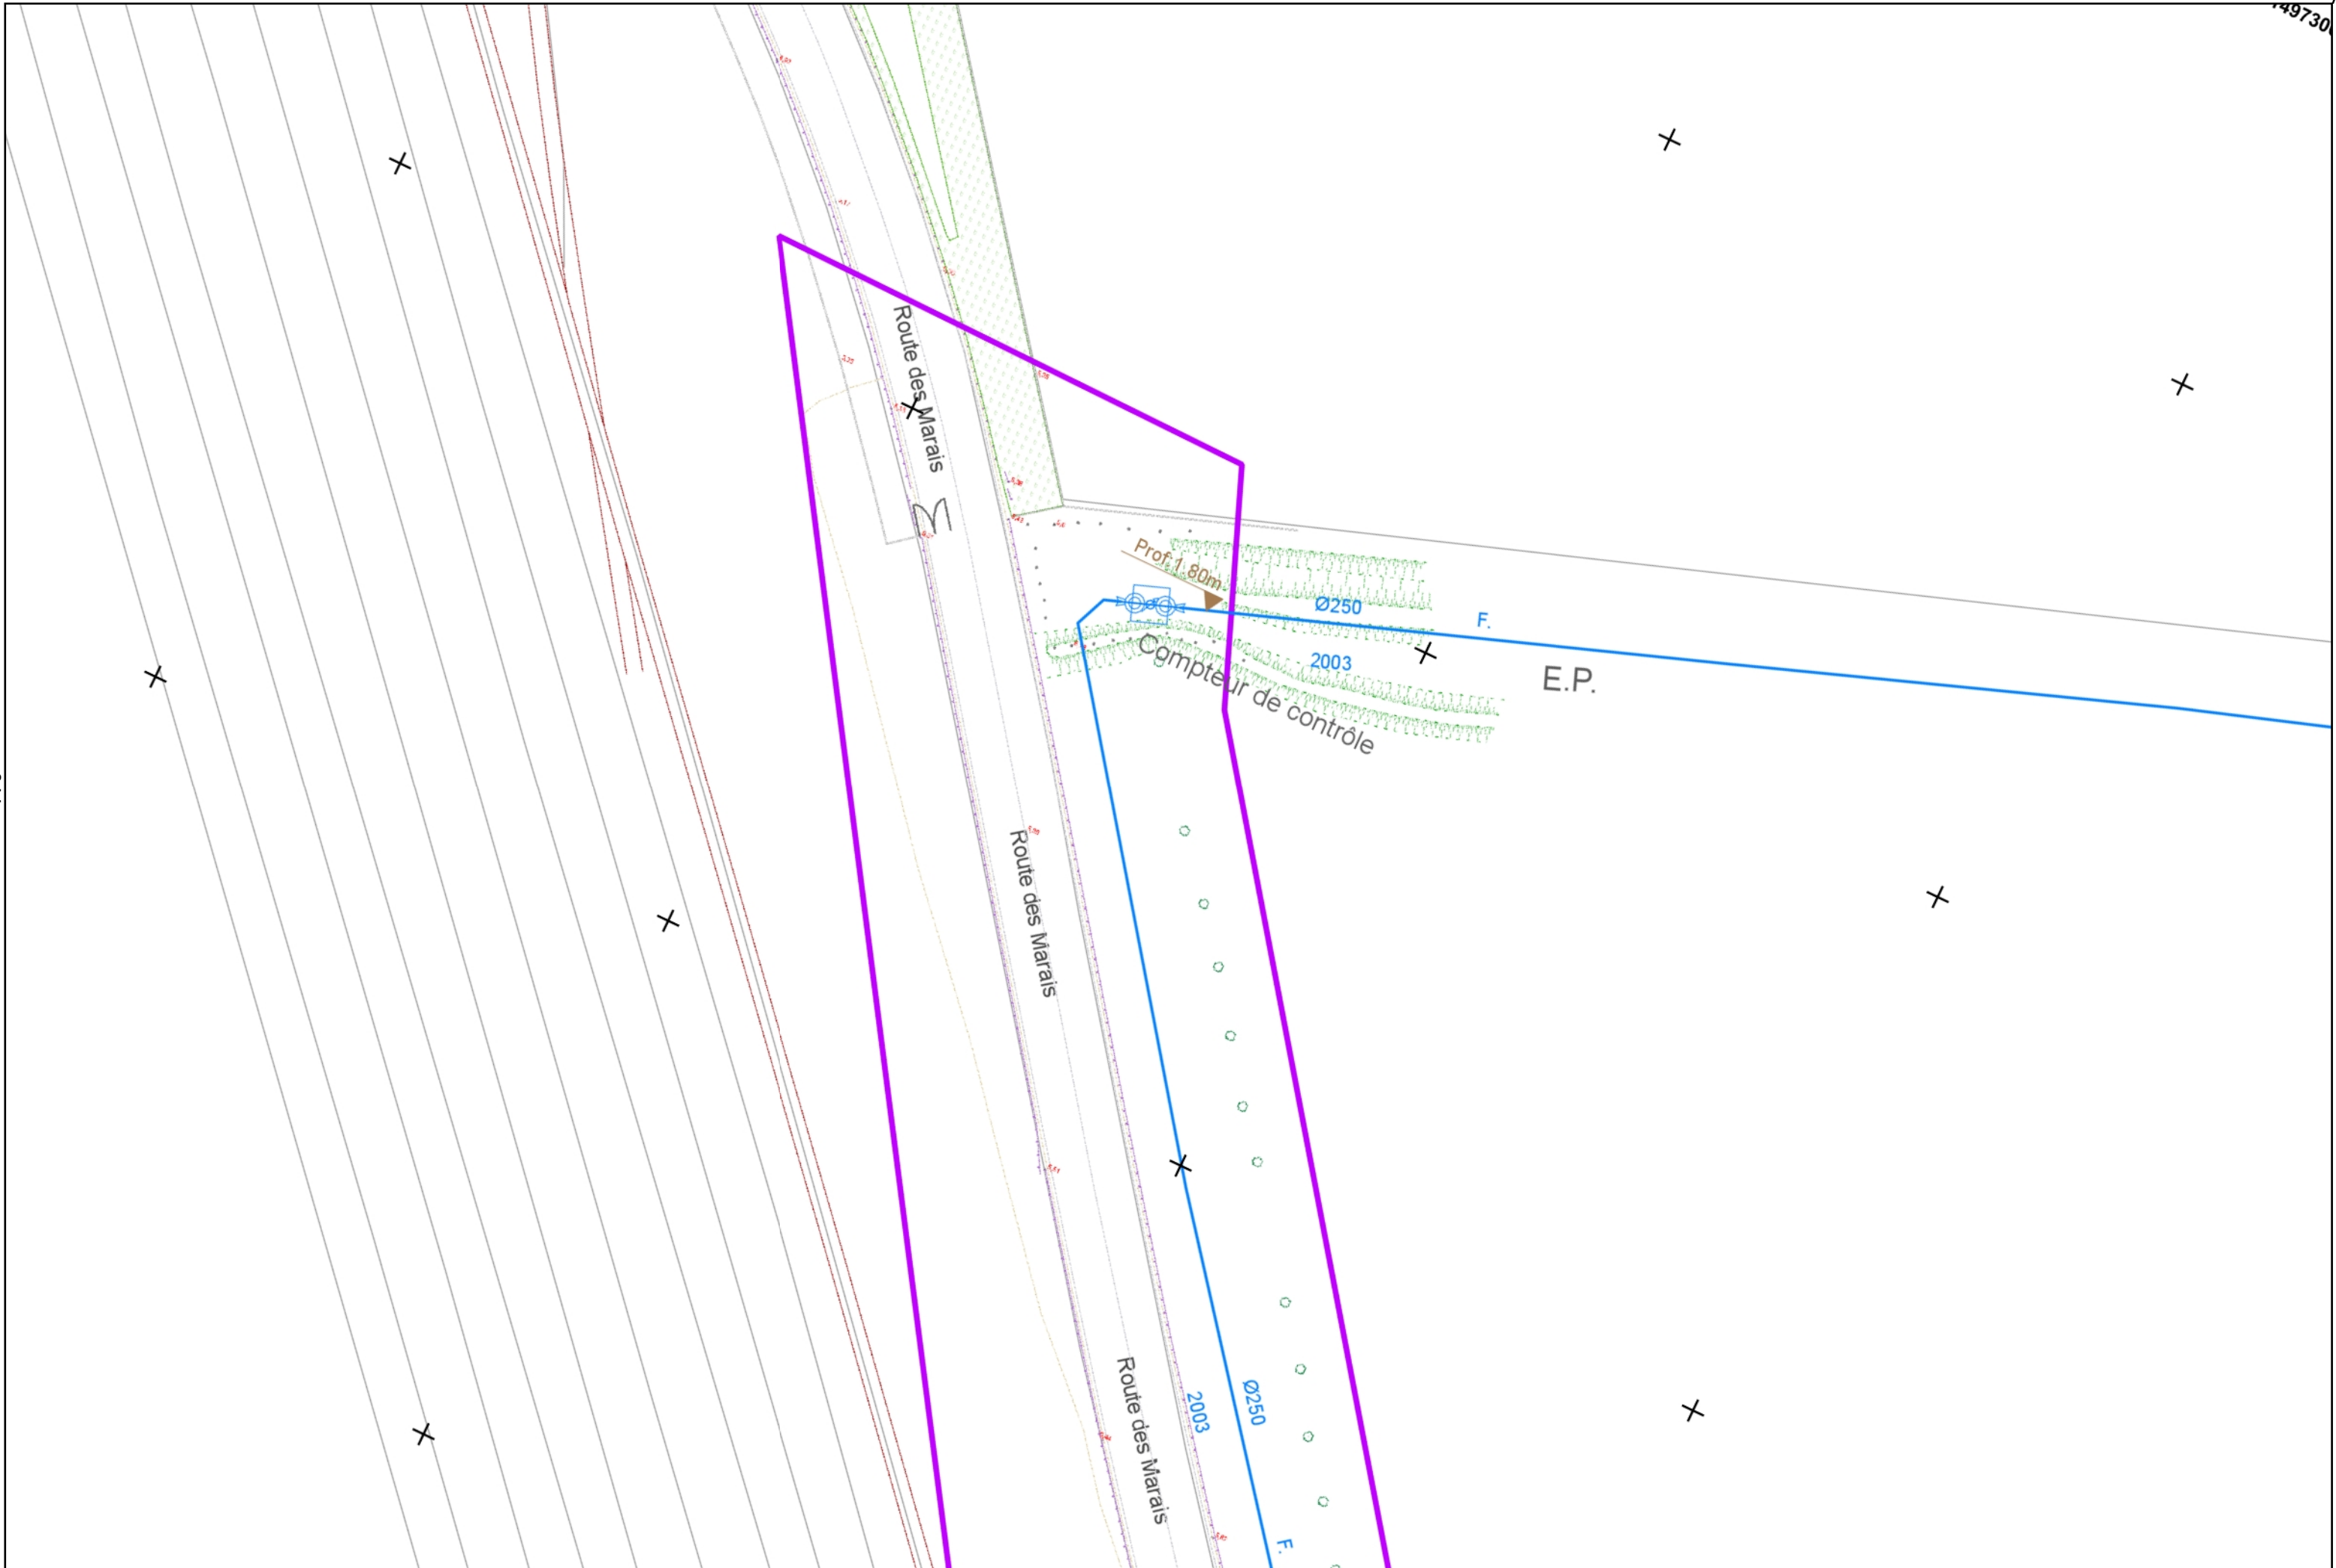



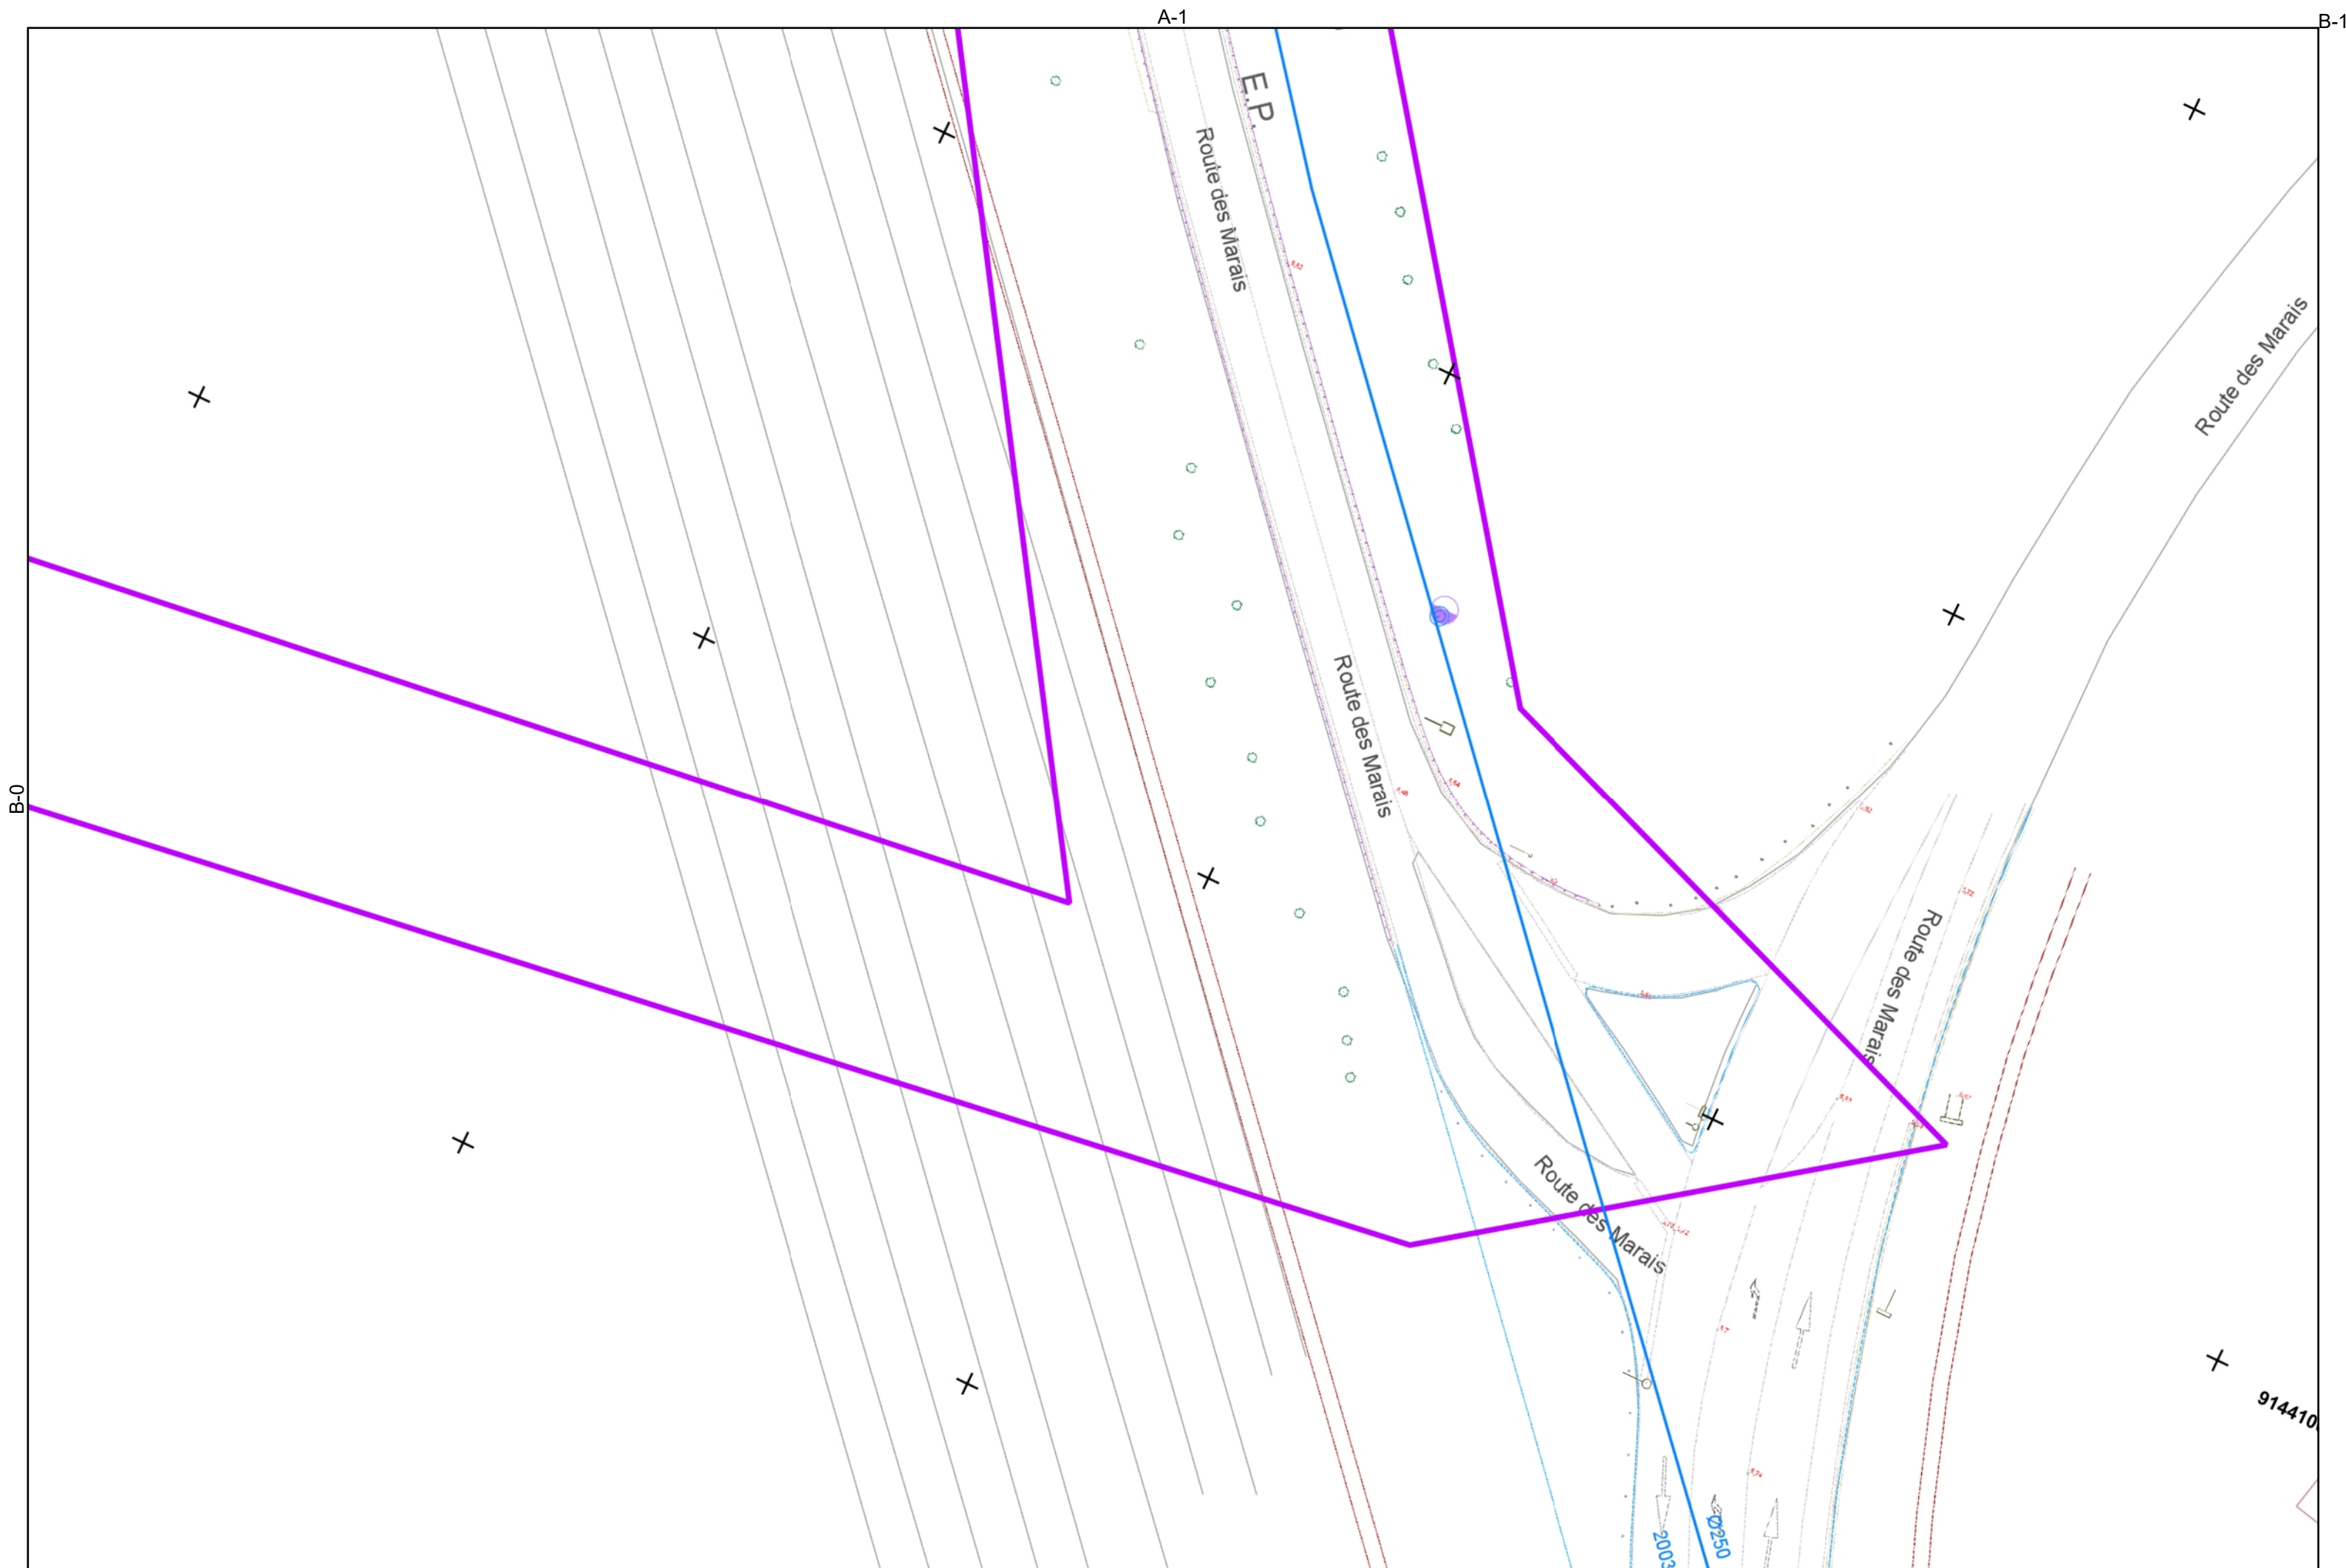



Complément au récépissé

LE HAVRE, le 15/05/2026

Dossier suivi par NATHALIE BINAY, INSTRUCTRICE DT ET DICT

Tel : 02 35 22 25 00

Mail : dce-dtdict@lehavremetro.fr

Informations du dossier

N° Dossier	: DTDICT-2026-0988
N° de Consultation	: 2026051304181D
Entreprise	: PONTIGNAC
Référence affaire	: DS26-0512
Adresse des travaux	: Route des Marais, GONFREVILLE L ORCHER

Contacts

Si vous souhaitez obtenir plus de renseignements sur la localisation de nos réseaux AEP dans l'emprise de vos travaux vous pouvez contacter Florent ORANGE au 06 07 82 30 28 ou Jean-Jacques DESLANDES au 06 48 48 50 16

Indications

Les réseaux d'eaux privés sont à titre indicatif ; veuillez prendre contact avec leurs exploitants.

Contacts en cas de dégradation

Pour tout incident ou accident ayant potentiellement un impact sur la population, si minime soit-il, (atteinte aux biens ou aux personnes, inondations, odeurs, rupture d'alimentation en eau potable, altération de la qualité de l'eau, perturbation de la circulation, etc...), vous devez impérativement contacter un des numéros suivants :

En jours ouvrés, entre 8h et 17h → contacter l'accueil de la Communauté urbaine au 02 35 22 25 25
Sinon contacter le PC Sécurité de la ville du Havre au 02 35 19 44 55

De: dce-dtdict <dce-dtdict@lehavremetro.fr>

A: "pontignac-d@demat.sogelink.fr" <pontignac-d@demat.sogelink.fr>

Objet: DTDICT 2026051304181D, Route des Marais, GONFREVILLE L ORCHER

Bonjour,

Vous trouverez ci-joint les différentes informations concernant votre demande.

Cordialement

Nathalie BINAY
Instructrice des DT et DICT

Cycle de l'Eau
Le Havre Seine Métropole
dce-dtdict@lehavremetro.fr
Tél. : 02 35 22 25 00