

Récépissé de DT Récépissé de DICT

Au titre du chapitre IV du titre V du livre V (partie réglementaire) du Code de l'environnement
et de la section 12 du chapitre IV du titre III du livre V de la 4^{ème} partie (partie réglementaire) du Code du travail

(Annexe 2 de l'arrêté du 15 février 2012 modifié - NOR : DEVP1116359A)

Destinataire

- ☐ Récépissé de DT
☒ Récépissé de DICT
☐ Récépissé de DT/DICT
conjointe

Dénomination : COQUART.EU COQUART.EU

Complément / Service : Chez Sogelink

Numéro / Voie : TSA 70011

Lieu-dit / BP :

Code Postal / Commune : 6,9,1,3,4 DARDILLY CEDEX

Pays : France

Coordonnées de l'exploitant

Raison sociale : SFR - XP FIBRE XP FIBRE

Personne à contacter :

Numéro / Voie : TSA 70011

Lieu-dit / BP :

Code Postal / Commune : 6,9,1,3,4 DARDILLY CEDEX

Tél. : 0,9,8,0,8,0,4,3,0,3

Fax : , , , , , , , , , ,

N° consultation du téléservice : 2,0,2,6,0,8,2,5,0,2,5,0,7,D, , ,

Référence de l'exploitant :

N° d'affaire du déclarant : DB22/100297

Personne à contacter (déclarant) : BAILLEUL Thibault

Date de réception de la déclaration : 25 / 08 / 2026

Commune principale des travaux : VALLIQUERVILLE

Adresse des travaux prévus : 176 ROUTE DU MAUNY

Éléments généraux de réponse

☐ Les renseignements que vous avez fournis ne nous permettent pas de vous répondre. La déclaration est à renouveler. Précisez notamment :

☐ Les réseaux/ouvrages que nous exploitons ne sont pas concernés au regard des informations fournies. Distance > à : _____ m

☒ Il y a au moins un réseau / ouvrage concerné de catégorie (voir liste des catégories au verso) : TL _____. Autres informations :

Modification ou extension de nos réseaux / ouvrages

Modification ou extension de réseau/ouvrage envisagée dans un délai inférieur à 3 mois : _____

☐ Réalisation de modifications en cours sur notre réseau/ouvrage.

Veuillez contacter notre représentant : _____

Tél. : , , , , , , , , , ,

NB : Si nous avons connaissance d'une modification du réseau/ouvrage dans le délai maximal de 3 mois à compter de la consultation du téléservice, nous vous en informons.

Emplacement de nos réseaux / ouvrages

☒ Plans joints : Références : Echelle⁽¹⁾ : Date d'édition⁽¹⁾ : Sensible : Prof. régl. mini⁽¹⁾ : Matériau réseau⁽¹⁾ :

NB : La classe de précision A, B ou C figure dans les plans.

☐ Réunion sur chantier pour localisation du réseau/ouvrage : ☐ Date retenue d'un commun accord : ____ / ____ / ____ à ____ h ____

ou ☐ Prise de RDV à l'initiative du déclarant (date du dernier contact non conclusif : ____ / ____ / ____)

☐ Votre projet doit tenir compte de la servitude protégeant notre ouvrage.

☐ (cas d'un récépissé de DT) Vous devez prévoir des investigations complémentaires à notre charge (hors cas d'exemption prévus dans la réglementation) ⁽²⁾

☒ Des branchements non cartographiés sont présents. Ils sont soit pourvus d'affleurants visibles et rattachés à un réseau principal souterrain identifié dans les plans joints, soit munis de dispositifs automatiques supprimant tout risque en cas d'endommagement ⁽²⁾

(1) : facultatif si l'information est fournie sur le plan joint (2) : pour les tronçons et branchements non cartographiés en classe A, prévoir des clauses techniques et financières particulières dans le marché

Recommandations de sécurité

Les recommandations techniques spécifiques suivantes sont à appliquer, en fonction des risques liés à l'utilisation des techniques de travaux employées :
Pour tout dévoiement, merci de nous contacter au plus tôt à l'adresse : xp-fibre@demat.sogelink.fr

Rubriques du guide technique relatives à des ouvrages ou travaux spécifiques : _____

Pour les exploitants de lignes électriques : si la distance d'approche a été précisée, la mise hors tension est : ☐ possible ☐ impossible

Mesures de sécurité à mettre en œuvre : _____

Dispositifs importants pour la sécurité :

Cas de dégradation d'un de nos ouvrages

En cas de dégradation d'un de nos ouvrages, contactez nos services au numéro de téléphone suivant : 0,2,9,8,4,6,4,6,2,7

Pour toute anomalie susceptible de mettre en cause la sécurité au cours du déroulement du chantier, prévenir le service départemental d'incendie et de secours (par défaut le 18 ou le 112) : _____

Responsable du dossier

Nom : _____

Désignation du service : SERVICE DT-DICT

Tél. : , , , , , , , , , ,


Signature de l'exploitant ou de son représentant

Nom du signataire : BERRAL Fatima


Signature :

 Signature certifiée Sogelink

Date : 25 / 08 / 2026 Nombre de pièces jointes, y compris les plans : 3

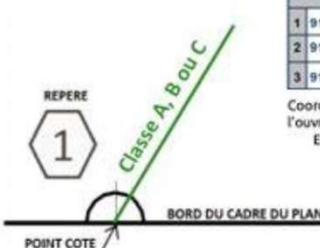LEGENDE DES PLANS DE DETAIL									
A Réseau de télécommunication en classe A En planimétrie seulement sauf indication contraire sur le plan B Réseau de télécommunication en classe B C Réseau de télécommunication en classe C IGN Fond cartographique issus de l'IGN	Coordonnées géoréférencées d'au moins trois points de l'ouvrage faisant foi  <table border="1"> <thead> <tr> <th colspan="2">Points de repère</th></tr> </thead> <tbody> <tr> <td>1</td><td>912108.97 6451058.35</td></tr> <tr> <td>2</td><td>912082.64 6450943.65</td></tr> <tr> <td>3</td><td>912051.0 6451022.48</td></tr> </tbody> </table> Coordonnées de points remarquables de l'ouvrage dans le système de projection : EPSG :2154 – RGF93, Lambert 93	Points de repère		1	912108.97 6451058.35	2	912082.64 6450943.65	3	912051.0 6451022.48
Points de repère									
1	912108.97 6451058.35								
2	912082.64 6450943.65								
3	912051.0 6451022.48								
La présence d'un grillage avertisseur enterré au-dessus de nos ouvrages n'est pas systématique.									

Contact
Pour toute demande de dévoiement : il est impératif de nous contacter <u>le plus tôt possible</u>, de préférence dès la réception de la réponse à la DT. Par mail : xp-fibre@demat.sogelink.fr ou par téléphone au 09 80 80 43 03. Demande d'information : déconnexion, marquage localisation ou toute autre demande, contacter Sogelink en indiquant l'adresse du chantier, le numéro de DT-DICT ou de dossier et vos coordonnées. Par mail : xp-fibre@demat.sogelink.fr ou par téléphone au 09 80 80 43 03 En cas d'endommagement : Contacter Sogelink en indiquant l'adresse du sinistre, le numéro de DT-DICT ou de dossier et vos coordonnées. Par mail : xp-fibre@demat.sogelink.fr ou par téléphone au 02 98 46 46 27

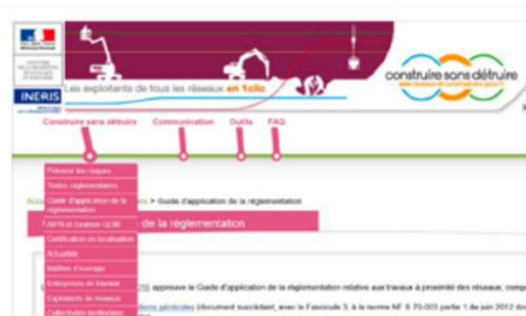RECOMMANDATIONS TECHNIQUES
L'ensemble des recommandations techniques liées aux « ouvrages de télécommunications » se trouve au paragraphe 3.7.6 du fascicule 2 du guide d'applications de la réglementation anti-endommagement disponible sur : http://www.reseaux-et-canalisation.ineris.fr 1) Cliquez sur « Construire sans détruire » 2) Cliquez sur « Guide d'application de la réglementation » Notez que vous y trouverez les consignes de sécurité liées aux techniques et engins que vous utilisez, aussi bien à proximité des canalisations enterrées, que des lignes de télécommunication électroniques aériennes.  Ce guide est un catalogue de recommandations et de prescriptions techniques usuelles, générales et génériques. Contrairement aux recommandations, les prescriptions présentent un caractère obligatoire. Elles sont encadrées et écrites en rouge et en gras. RAPPEL : Le marquage-piquetage est obligatoire (Arrêté du 3 mars 2014 modifiant l'arrêté du 8 septembre 2009) Article 27.3.1 : Lorsque les travaux doivent être exécutés au droit ou au voisinage d'ouvrages souterrains, enterrés, subaquatiques ou aériens, tels que canalisations et câbles ou autres réseaux, dépendant du maître de l'ouvrage ou de tierces personnes, le représentant du pouvoir adjudicateur prend à sa charge les sondages préalables en trois dimensions des ouvrages souterrains (voir aussi le chapitre 5.9 du fascicule 1 du Guide d'application de la réglementation).

MAITRE D'OUVRAGE :

ENTREPRENEUR :

RESEAU DE COMMUNICATION ELECTRONIQUE SEINE MARITIME NUMERIQUE

Plan de GENIE CIVIL

Commune de VALLIQUERVILLE

NRO 07 : SRO_004

IMPASSE DE L'ARGILIERE

VALLIQUERVILLE

Département de la Seine Maritime (76)

Coordonnées GPS : 49.613738°, 0.681192°

Número DT : 2021082502364D3F

4	...	...	...	...
3	...	...	...	...
2	Réalisation du Recolement GC	02/06/2022	S.AKKACHA	M.LEROUX
1	Emission originale	27/09/2021	M.TRISTAN	Y.BOUCONTET
Indice:	Modification:	Date:	Réalisé :	Vérifié :
Projection :	Lambert 93	Echelle	Phase	Folio
Nom Fichier :	CNCT3CEC04P00021L93PGC	1/200	REC	01/ 01

LÉGENDE

SYMBLES

Chambre créée (ici, K2C)

Chambre créée (ici, L3T)

Chambre existante (ici, K2C)

Chambre existante (ici, L3T)

Armoire PM

Logette ERDF

DF

FF

Debut de forage - Fin de forage

Regards de visite

Regards de branchement

grilles, avaloirs

Coffrets , armoires

Support Pylone Tension

candelabres, lampadaires

RESEAUX

Réseau Seine Maritime Numérique créé

Réseau Orange existant

Adduction eau potable

Eau pluviales

Eau Usées

Gaz

Energie basse et moyenne tension

Energie haute tension

Eclairage public

Fibre Optique

Réseau de Chaleur

Réseau Divers

Cadastre TOPO

L'implantation des réseaux de concessionnaires n'est reportée sur les plans qu' à titre purement indicatif, ces informations sont donc transmises sous toutes réserves. Toute indication qui s' avèrerait erronée ne saurait en aucun cas engager la responsabilité du bureau d'étude.

Classe de précision : Selon DT Projection : Lambert 93

INSERTION PAYSAGERE

COUPES DE TRANCHEES

Sous Chaussée

Coupe Type MT1

Micro Tranchée (<0.15m) sous Chaussée

Sous Trottoir et Accotement

Coupe Type MT2

Micro Tranchée (<0.15m) sous Trottoir et accotement entre 0 et 1.5m

Sous Chaussée

Coupe Type MT3

Mini Tranchée (entre 0.15 et 0.30m) sous Chaussée

Sous Trottoir et Accotement

Coupe Type MT4

Mini Tranchée (entre 0.15 et 0.30m) sous Chaussée Lourde

Sous Trottoir et Accotement

Coupe Type MT5

Mini Tranchée (entre 0.15 et 0.30m) sous Trottoir et Accotement < 1.5m

Sous Trottoir et Accotement

Coupe Type MT6

Mini Tranchée (entre 0.15 et 0.30m) sous Accotement > 1.5m ou Espace vert

Sous Chaussée

Coupe Type TT7

Tranchée Traditionnelle longitudinale sous Chaussée Départementale

Sous Trottoir et Accotement

Coupe Type TT8

Tranchée Traditionnelle longitudinale sous Chaussée non Départementale

Sous Trottoir et Accotement

Coupe Type TT9

Tranchée Traditionnelle sous Trottoir et Accotement < 1.5m

Sous Trottoir et Accotement

Coupe Type TT10

Tranchée Traditionnelle sous Accotement > 1.5m ou Espace vert

La position des réseaux de concessionnaires et du fond de plan autres que SMN n'est reportée sur les plans qu' à titre purement indicatif. Les plans des concessionnaires étaient soit non retournés soit imprécis, le B.E ne peut garantir la fiabilité de leurs positions.

COMMUNE - Code INSEE

VALLIQUERVILLE-76718

8.89 ml

20.01 ml

Adresse / Numéro de parcelle

IMPASSE DE L'ARGILIERE

COMMUNE

Gestionnaire de voirie

COMMUNE

Mode pose / Type Coupe / Charge

TRADITIONNELLE SOUS ACCOT. / COUPE TT9 / CH : 0.60m

Infra / Long. / Pnyox / Existant

2 PVC 056.60 - 8.89 ml / NON / NON

Propriétaire / Exploitant

SEINE MARITIME NUMERIQUE

Commune -N° chambre

CH-76718-4-FT

Type / Propriétaire

OHN ORANGE

Distance interchambre

0.00m 8.89 ml

Précédente / Suivante

EXISTANT

Observation

CH-76718-66-SMN

K2C SMN

8.89 ml 11.12 ml

POSEE


Sens du tronçon: →

CH-76718-7-FT

L2T ORANGE

11.12 ml 0.00 ml


EXISTANT

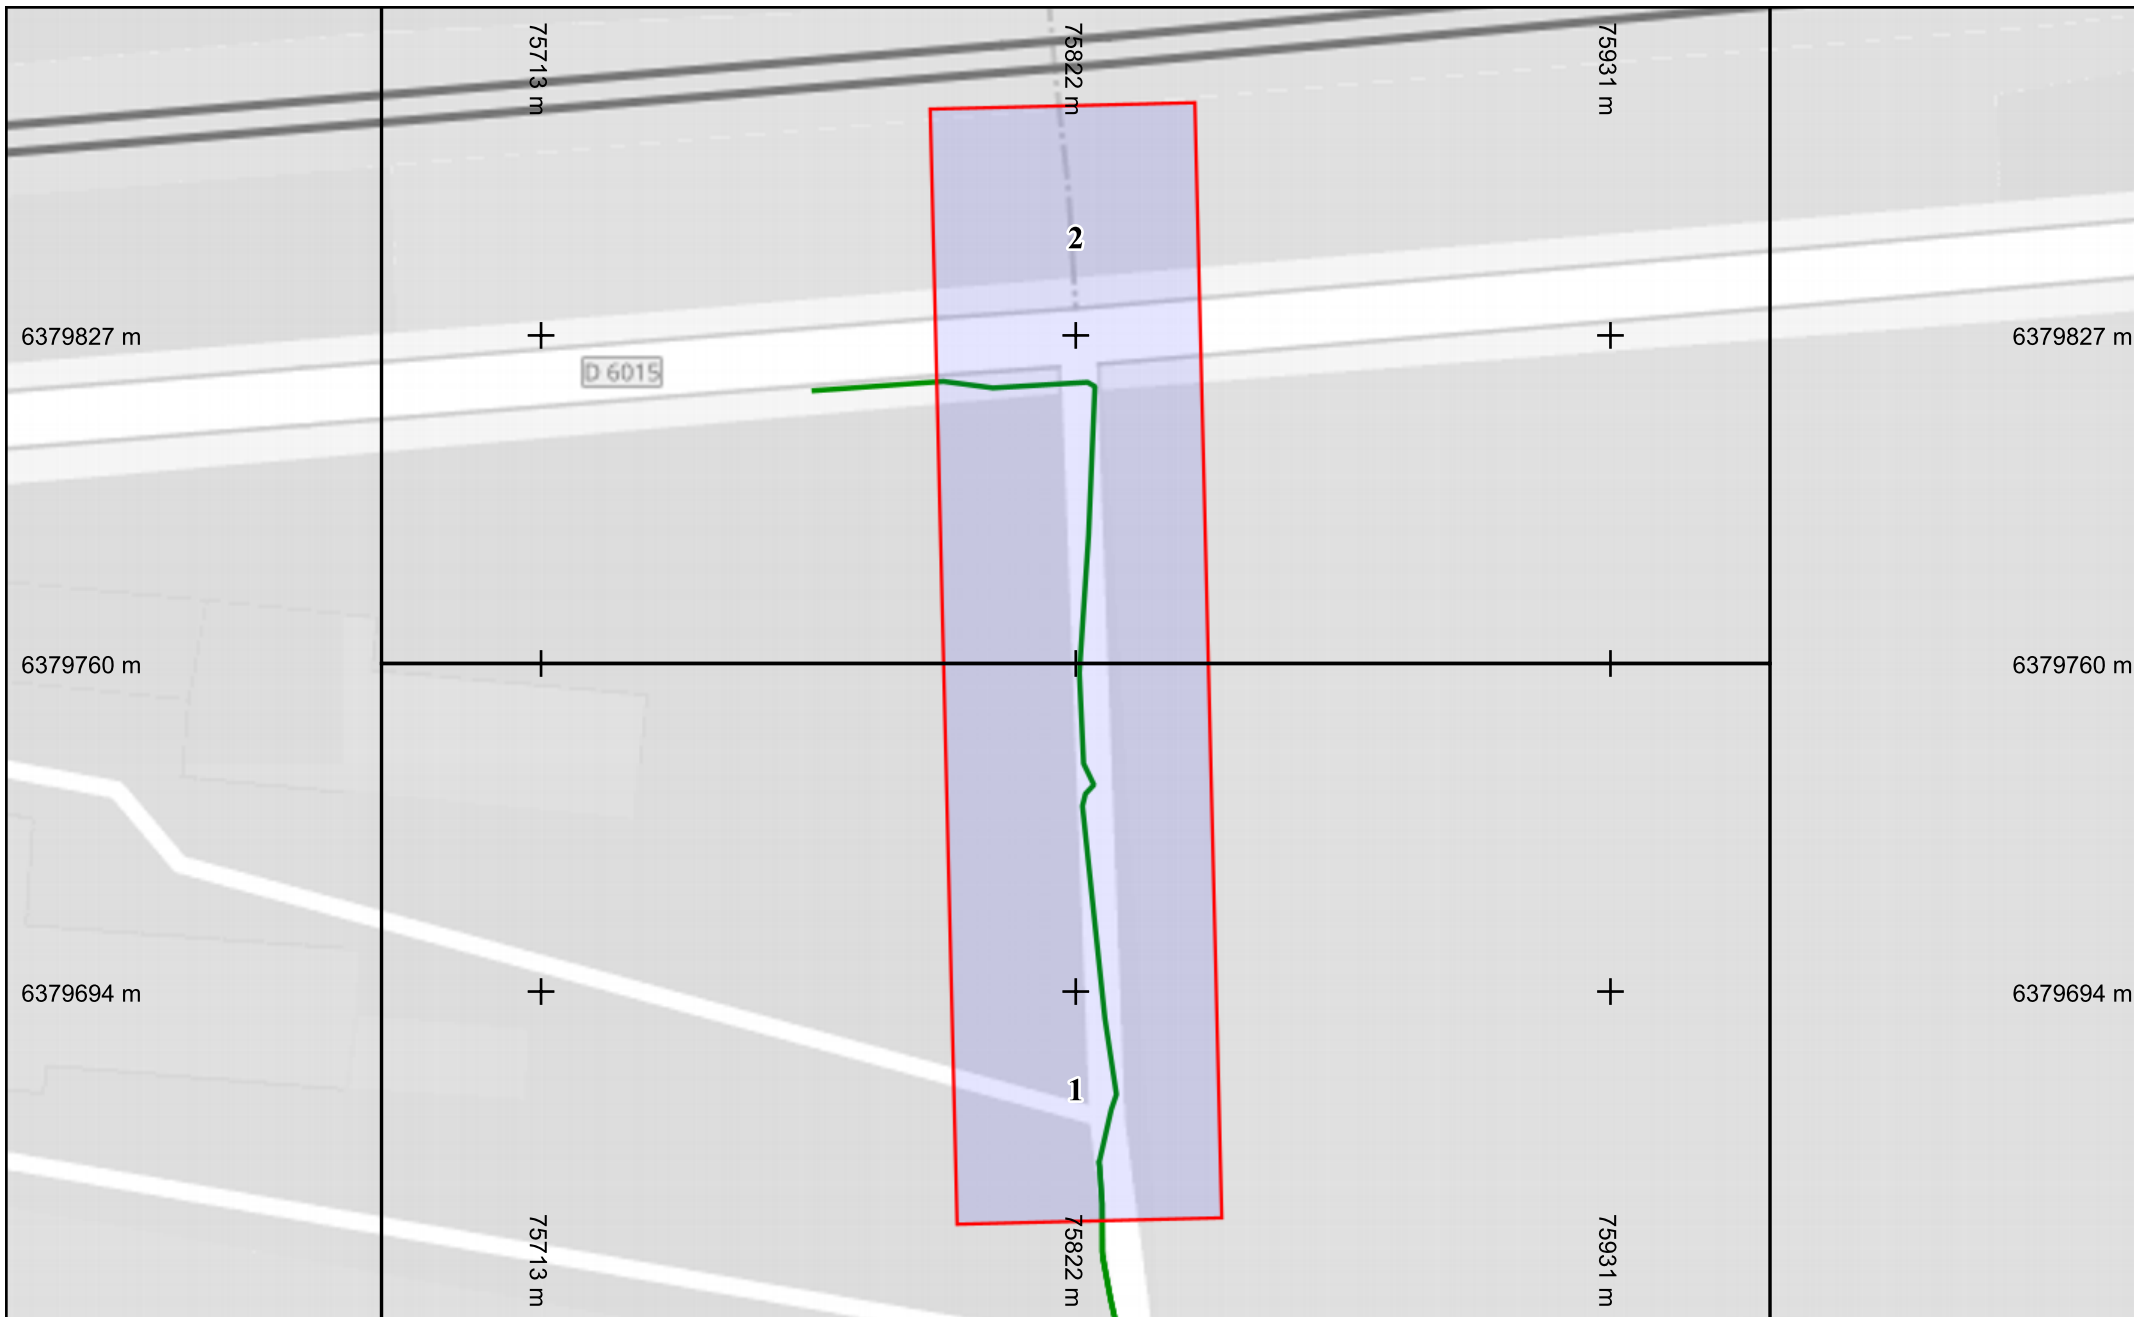


Légende
Réseau 

Échelle : 1:1000 --- Plan généré le : 25/08/2026 - 12:05:55
Numéro de consultation : 2026082502507D
Adresse : 176 ROUTE DU MAUNY, 76190 VALLIQUERVILLE
Plan d'ensemble - Format d'impression : A4 Paysage


Classe de précision : C	Catégorie réseau : TL	Carroyage : WGS 84/Pseudo-Mercator - EPSG:3857
-------------------------	-----------------------	--

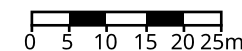

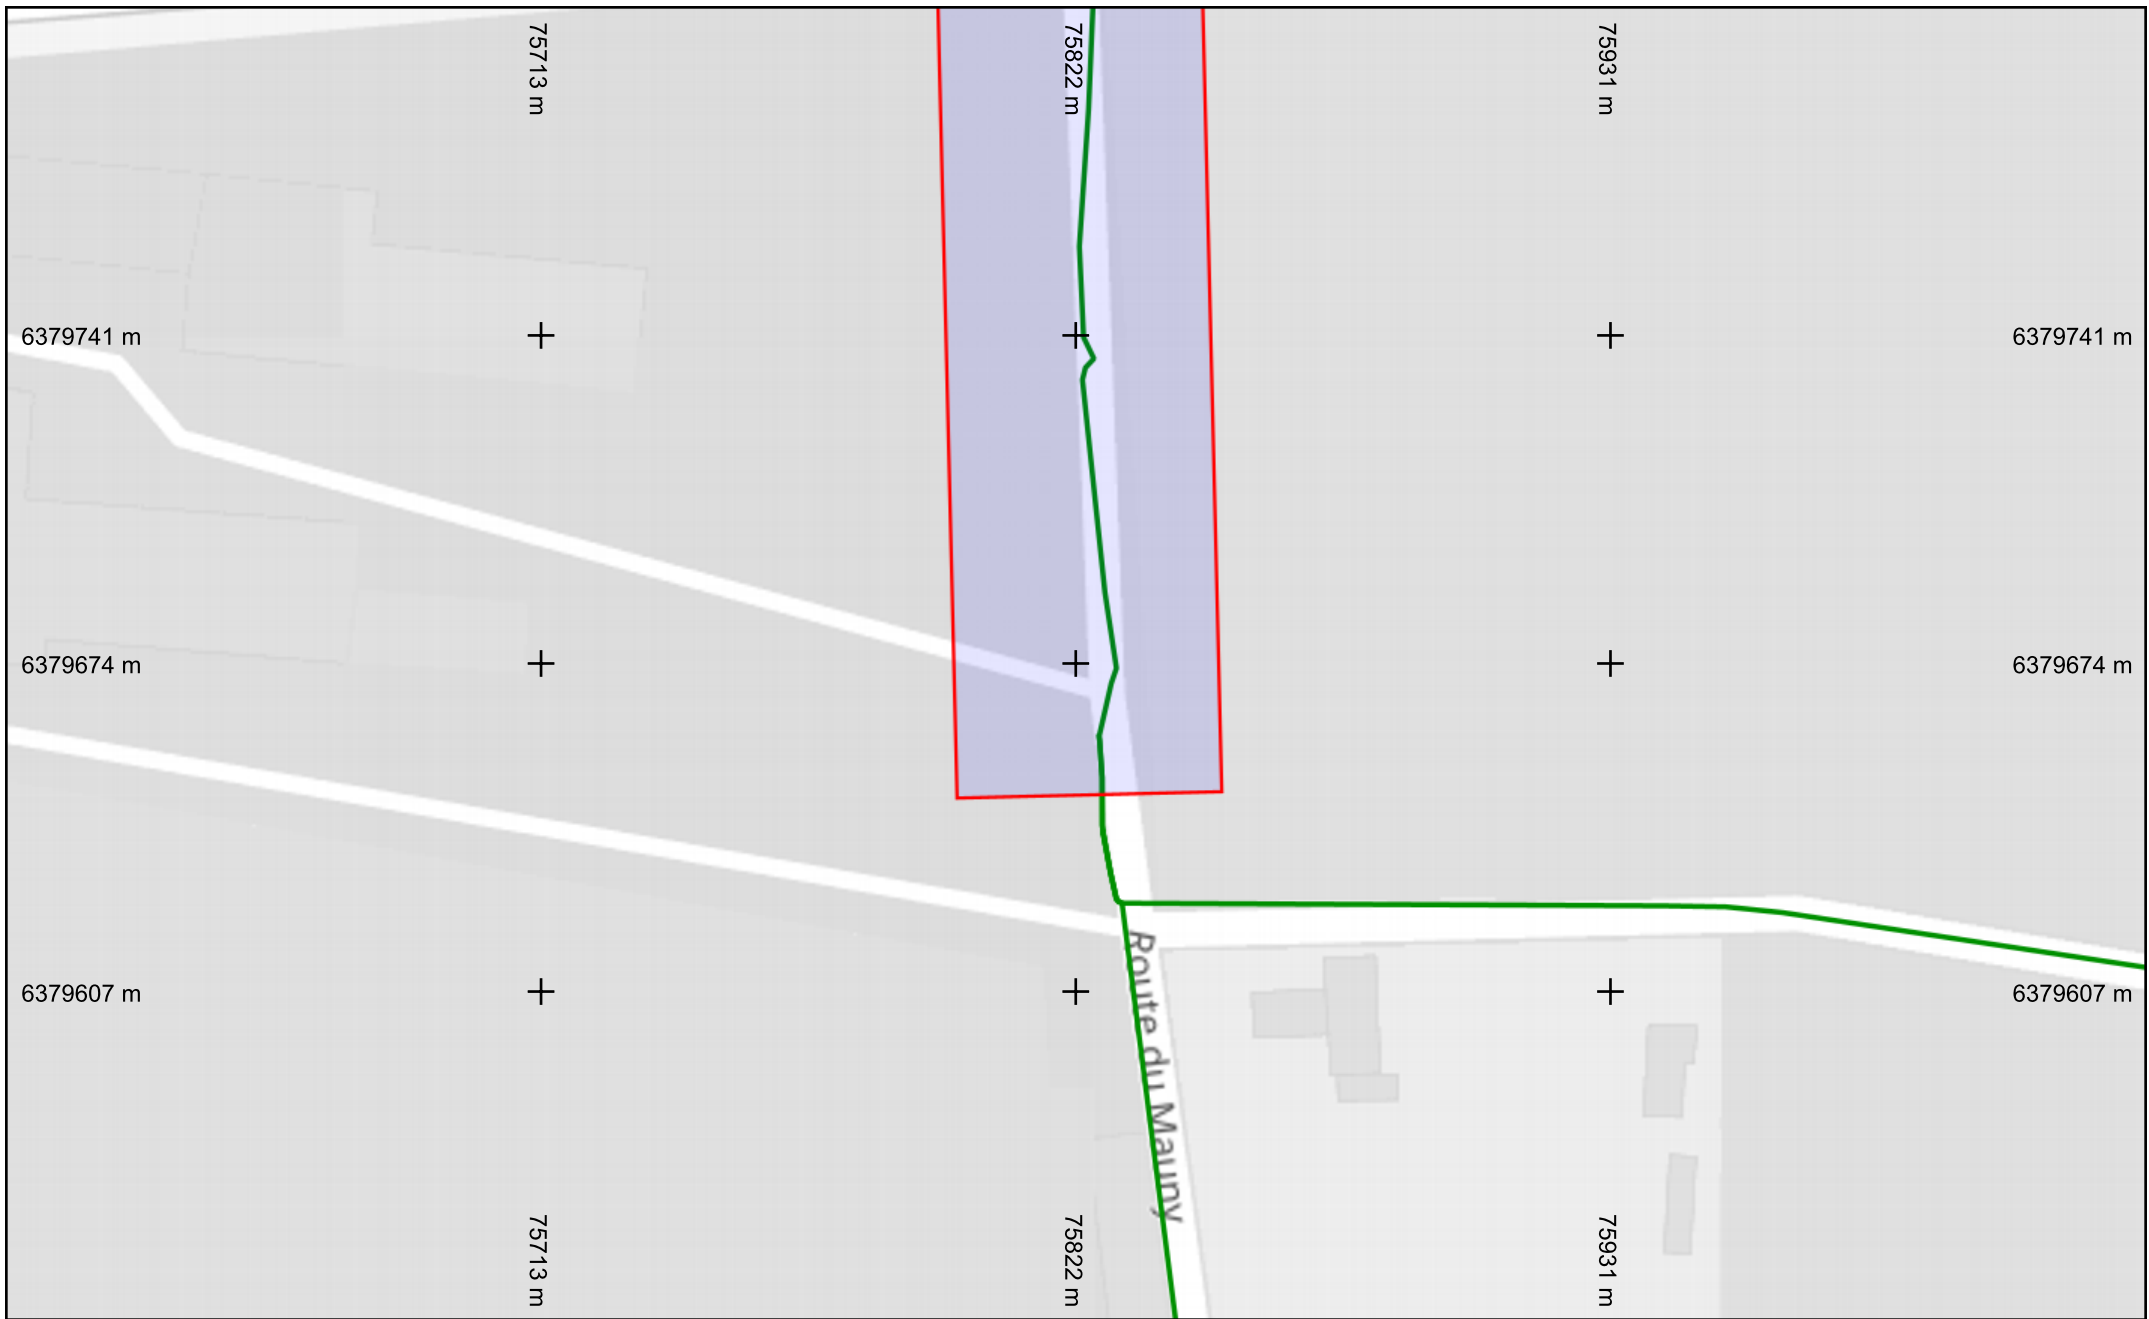

Légende
Réseau 

Échelle : 1:1000 --- Plan généré le : 25/08/2026 - 12:05:55
Numéro de consultation : 2026082502507D
Adresse : 176 ROUTE DU MAUNY, 76190 VALLIQUERVILLE
Format d'impression : A4 Paysage

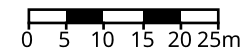


Classe de précision : C	Catégorie réseau : TL	Carroyage : WGS 84/Pseudo-Mercator - EPSG:3857
-------------------------	-----------------------	--



Légende
Réseau 

Échelle : 1:1000 --- Plan généré le : 25/08/2026 - 12:05:55
Numéro de consultation : 2026082502507D
Adresse : 176 ROUTE DU MAUNY, 76190 VALLIQUERVILLE
Format d'impression : A4 Paysage

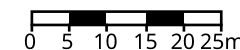

Classe de précision : C	Catégorie réseau : TL	Carroyage : WGS 84/Pseudo-Mercator - EPSG:3857
-------------------------	-----------------------	--