


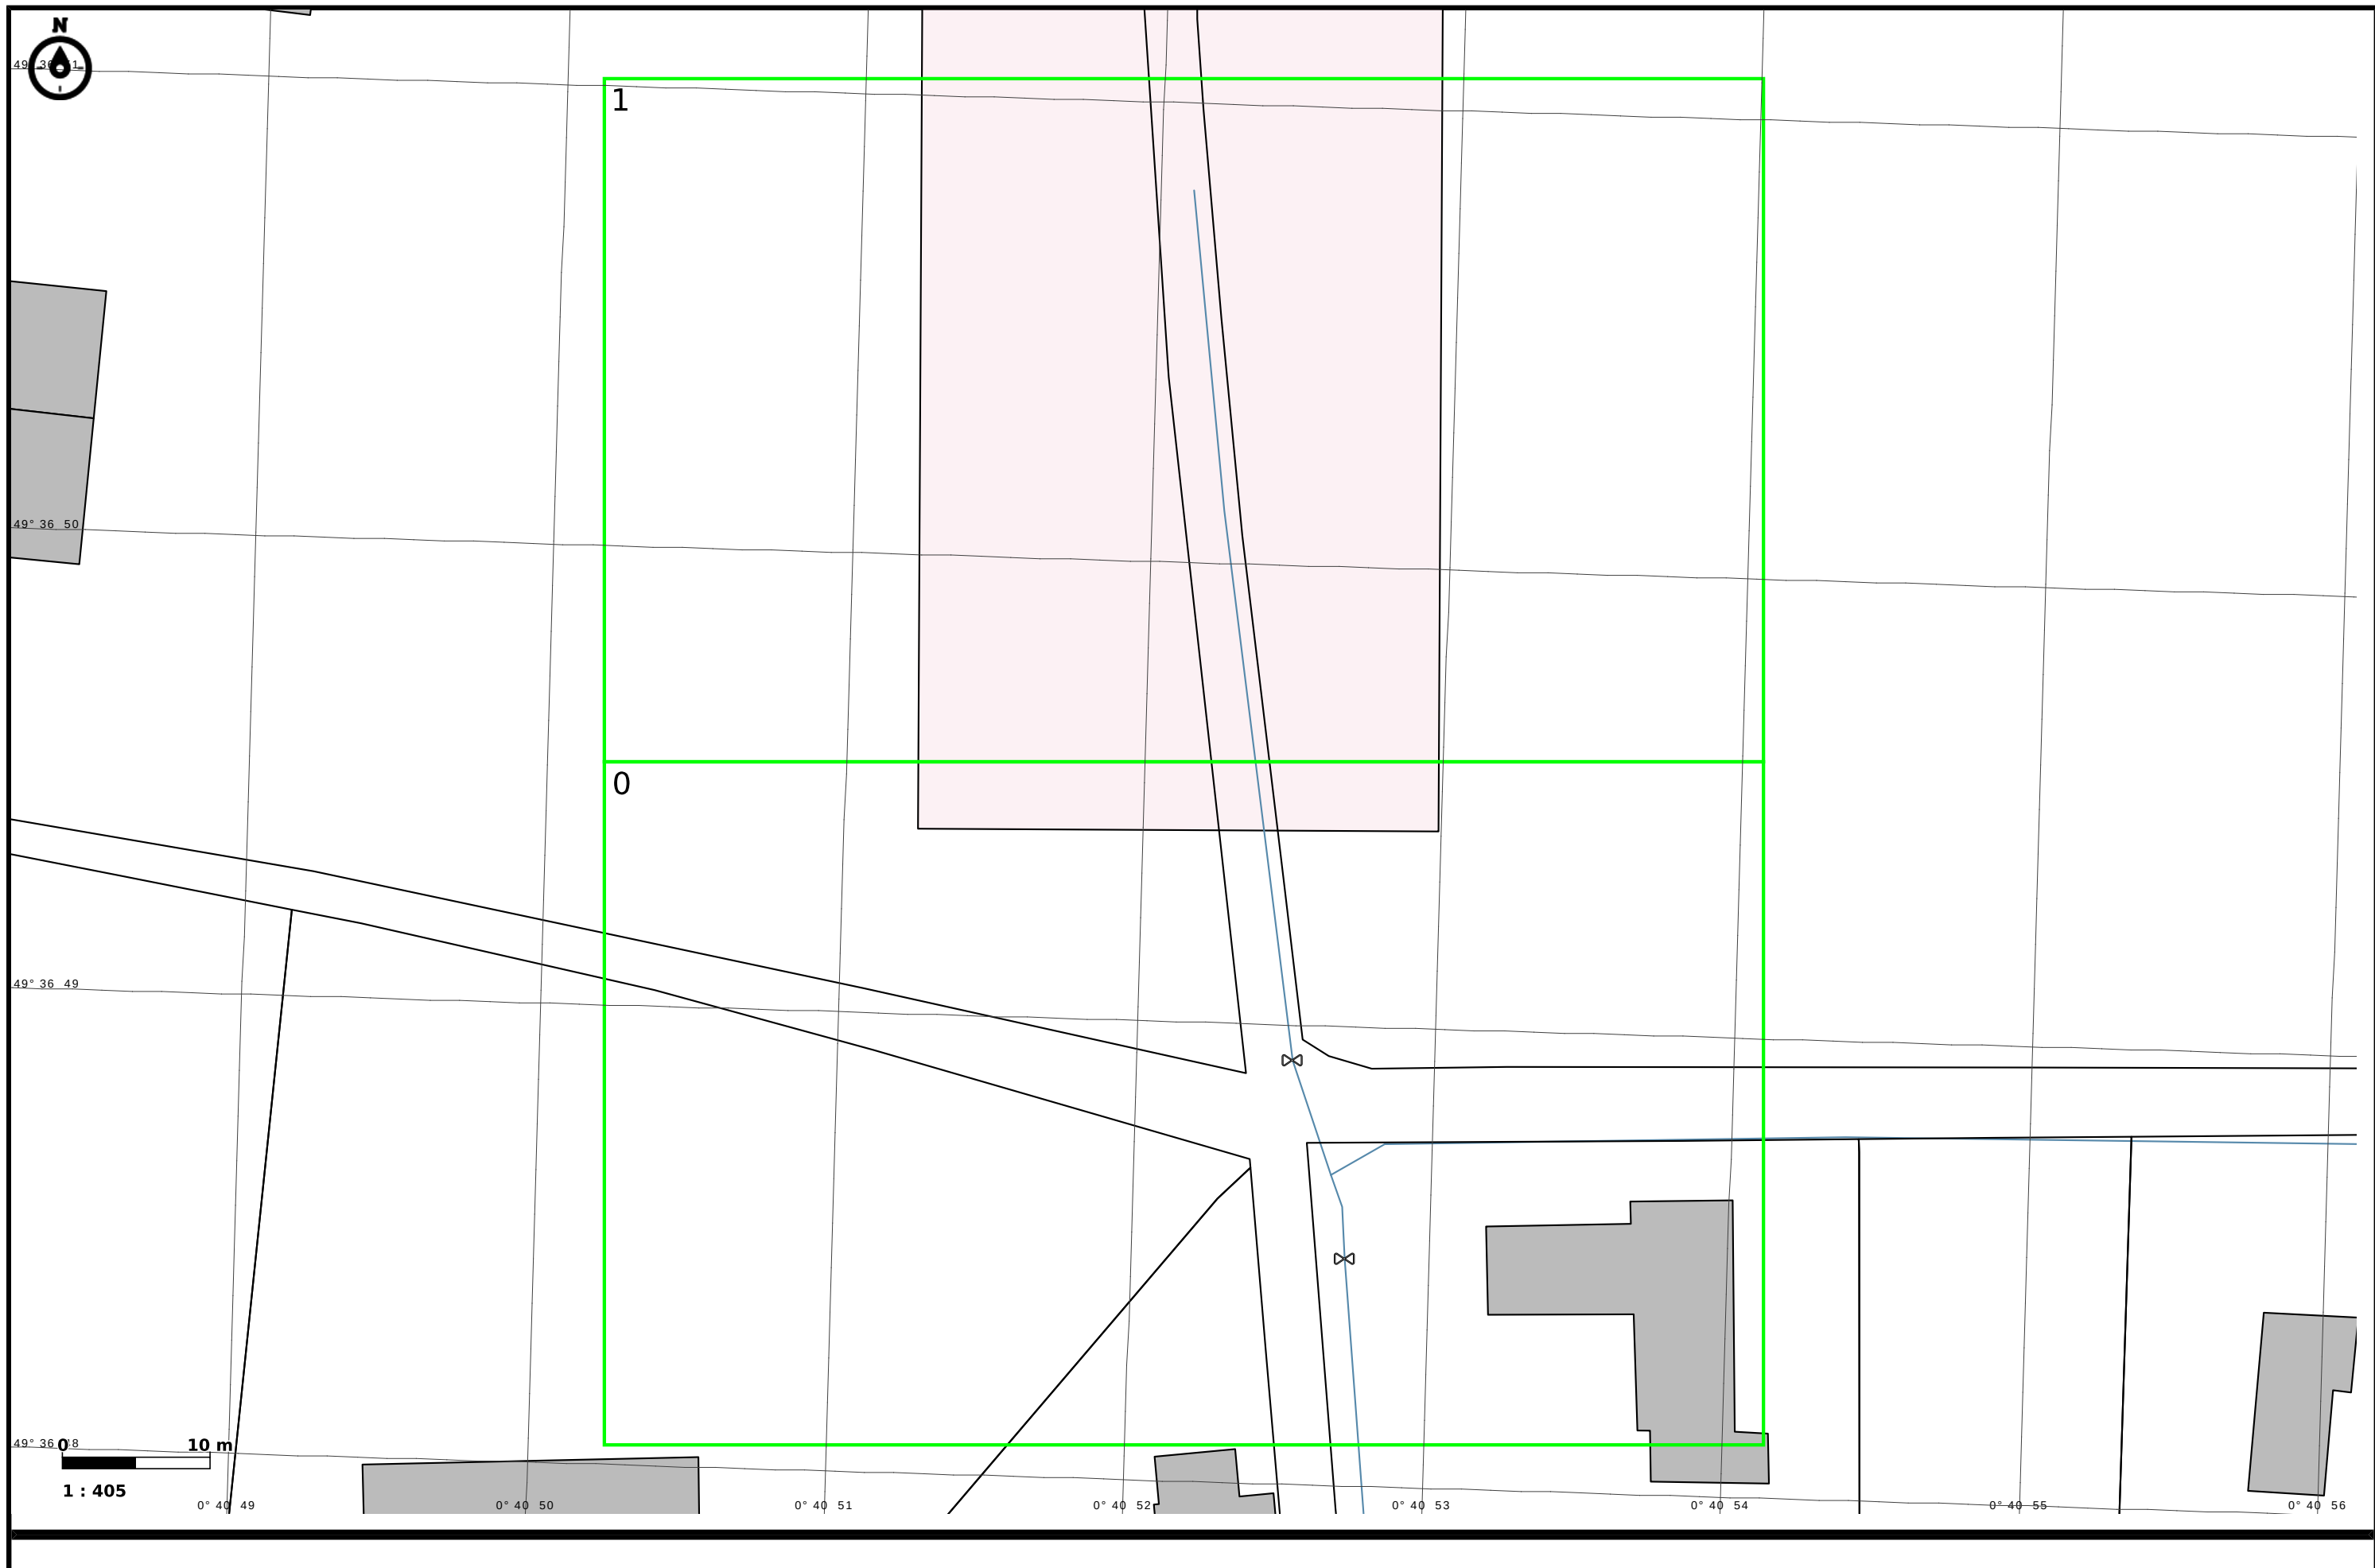



Exploitant : SMEACC

Numéro de consultation : 2026082502507D

Type d'ouvrage : CANALISATIONS_EAUX_USEES_OU_ASSAINISSEMENT



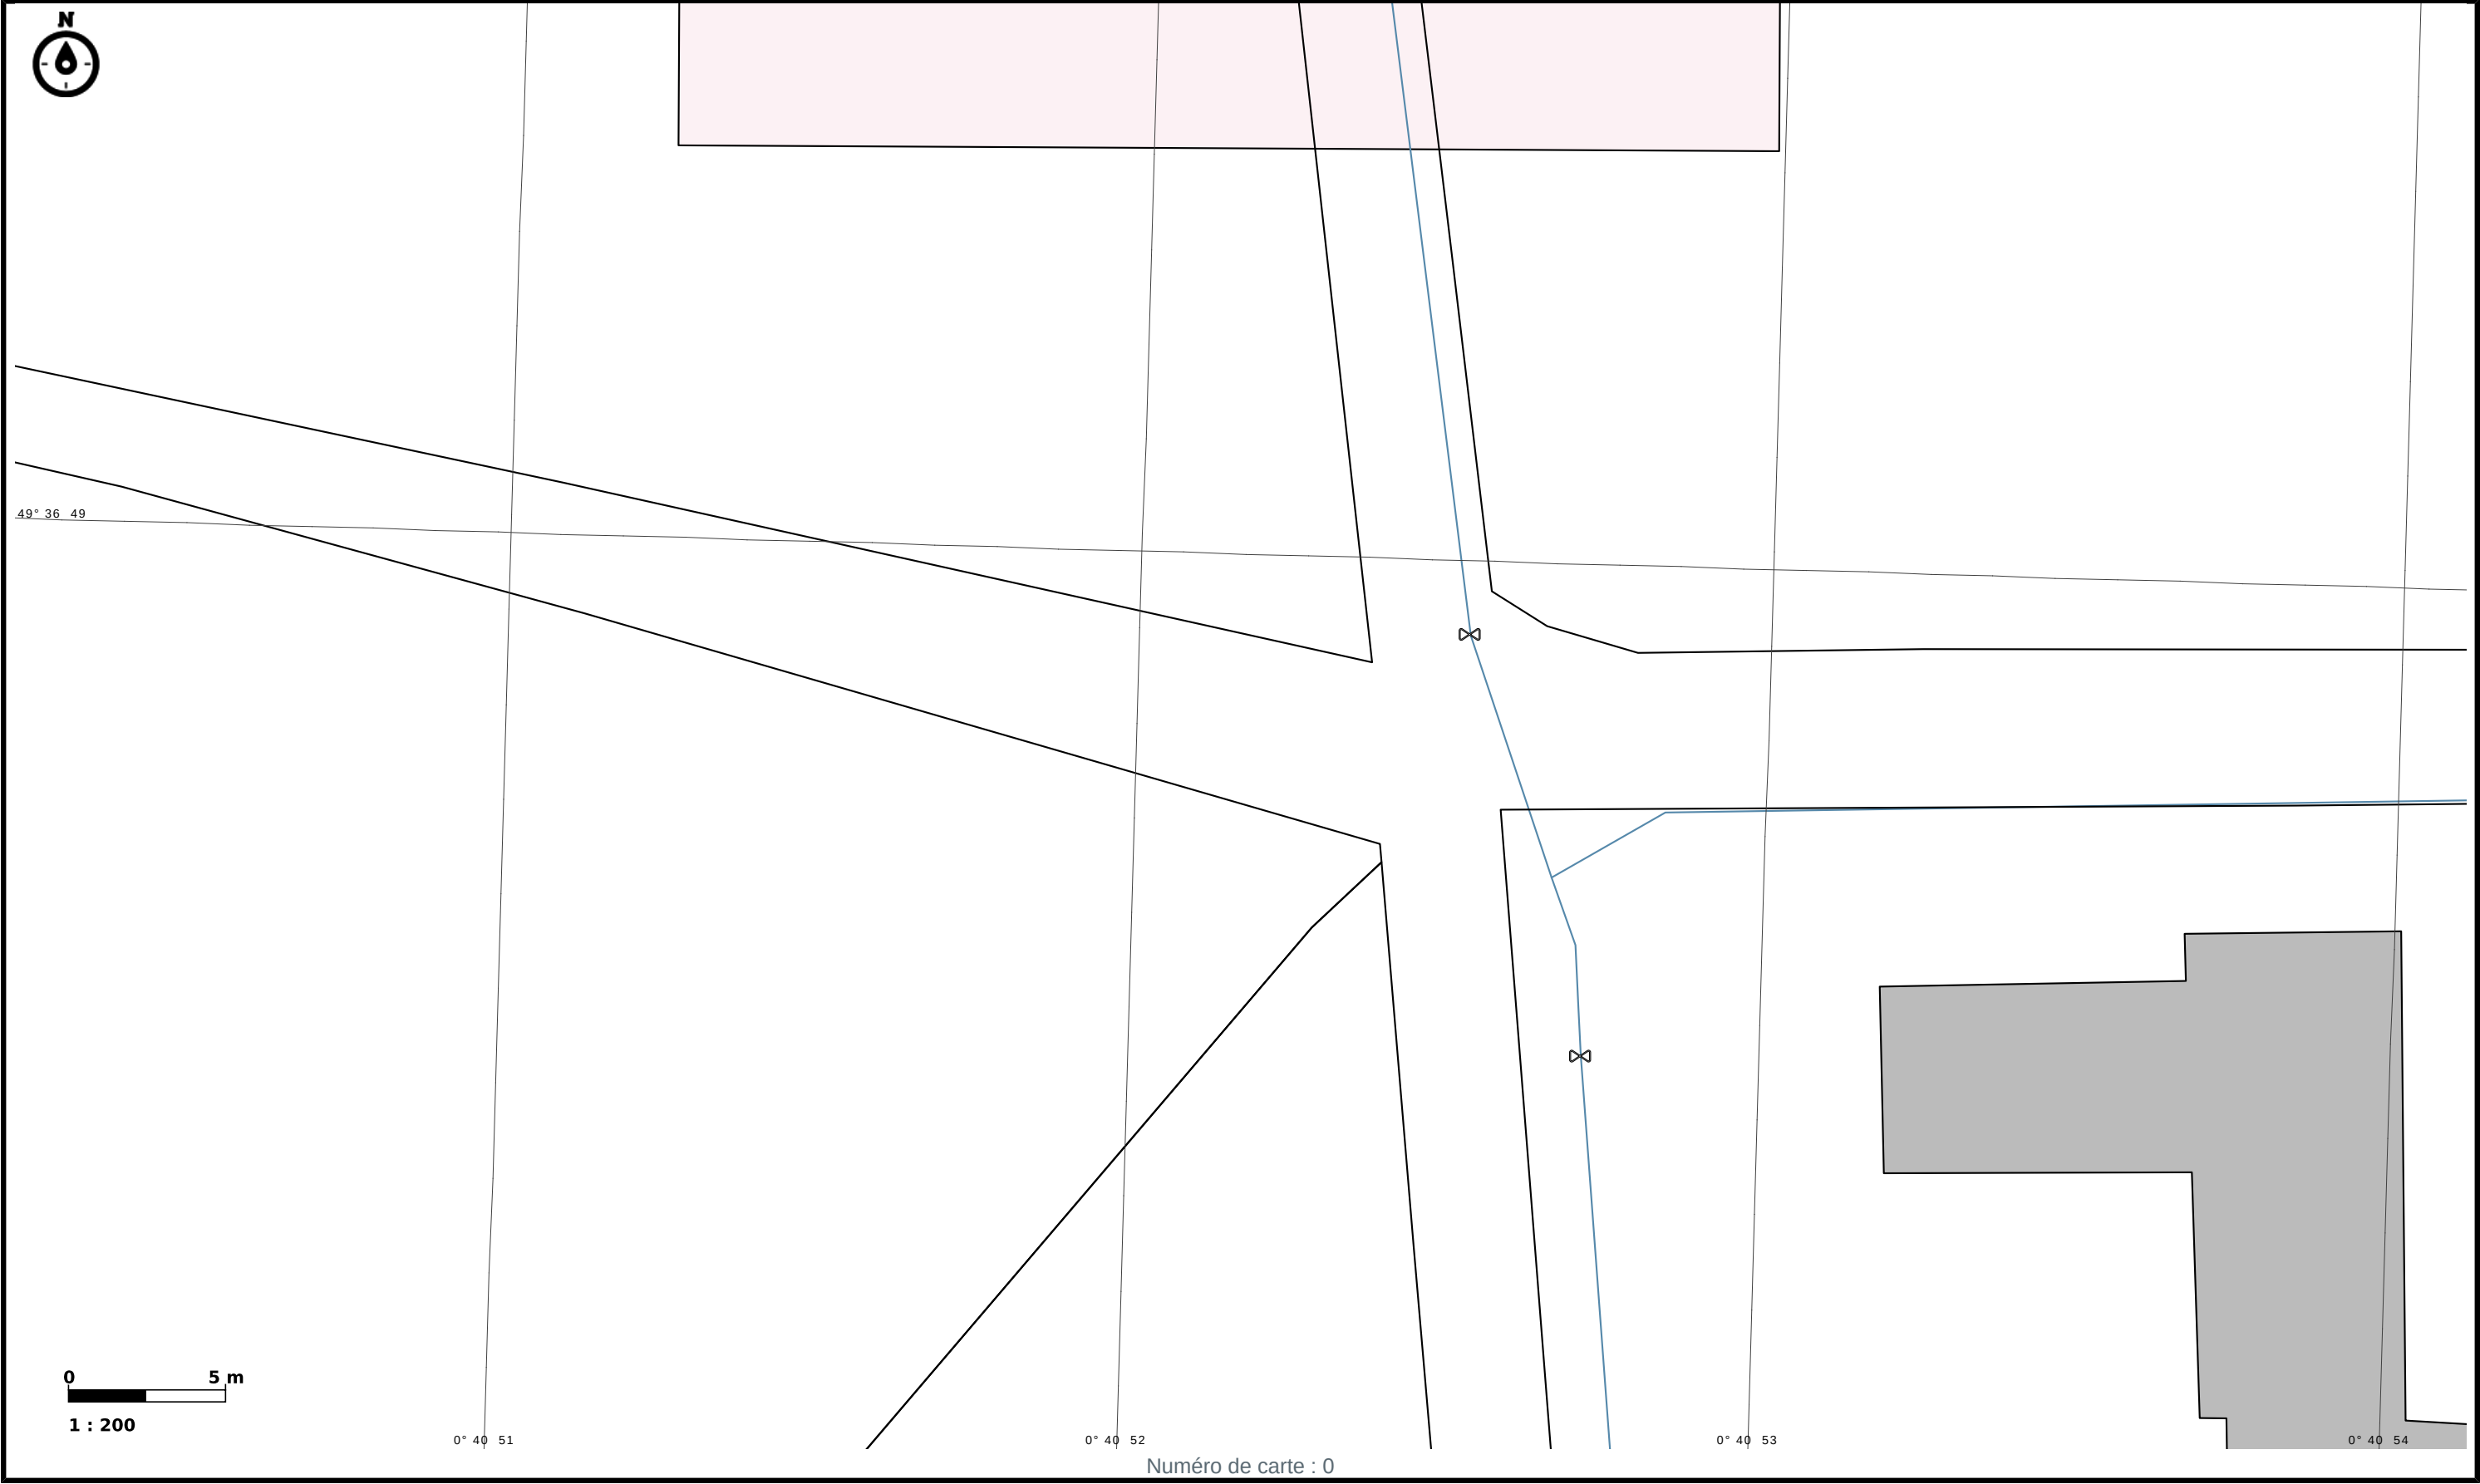

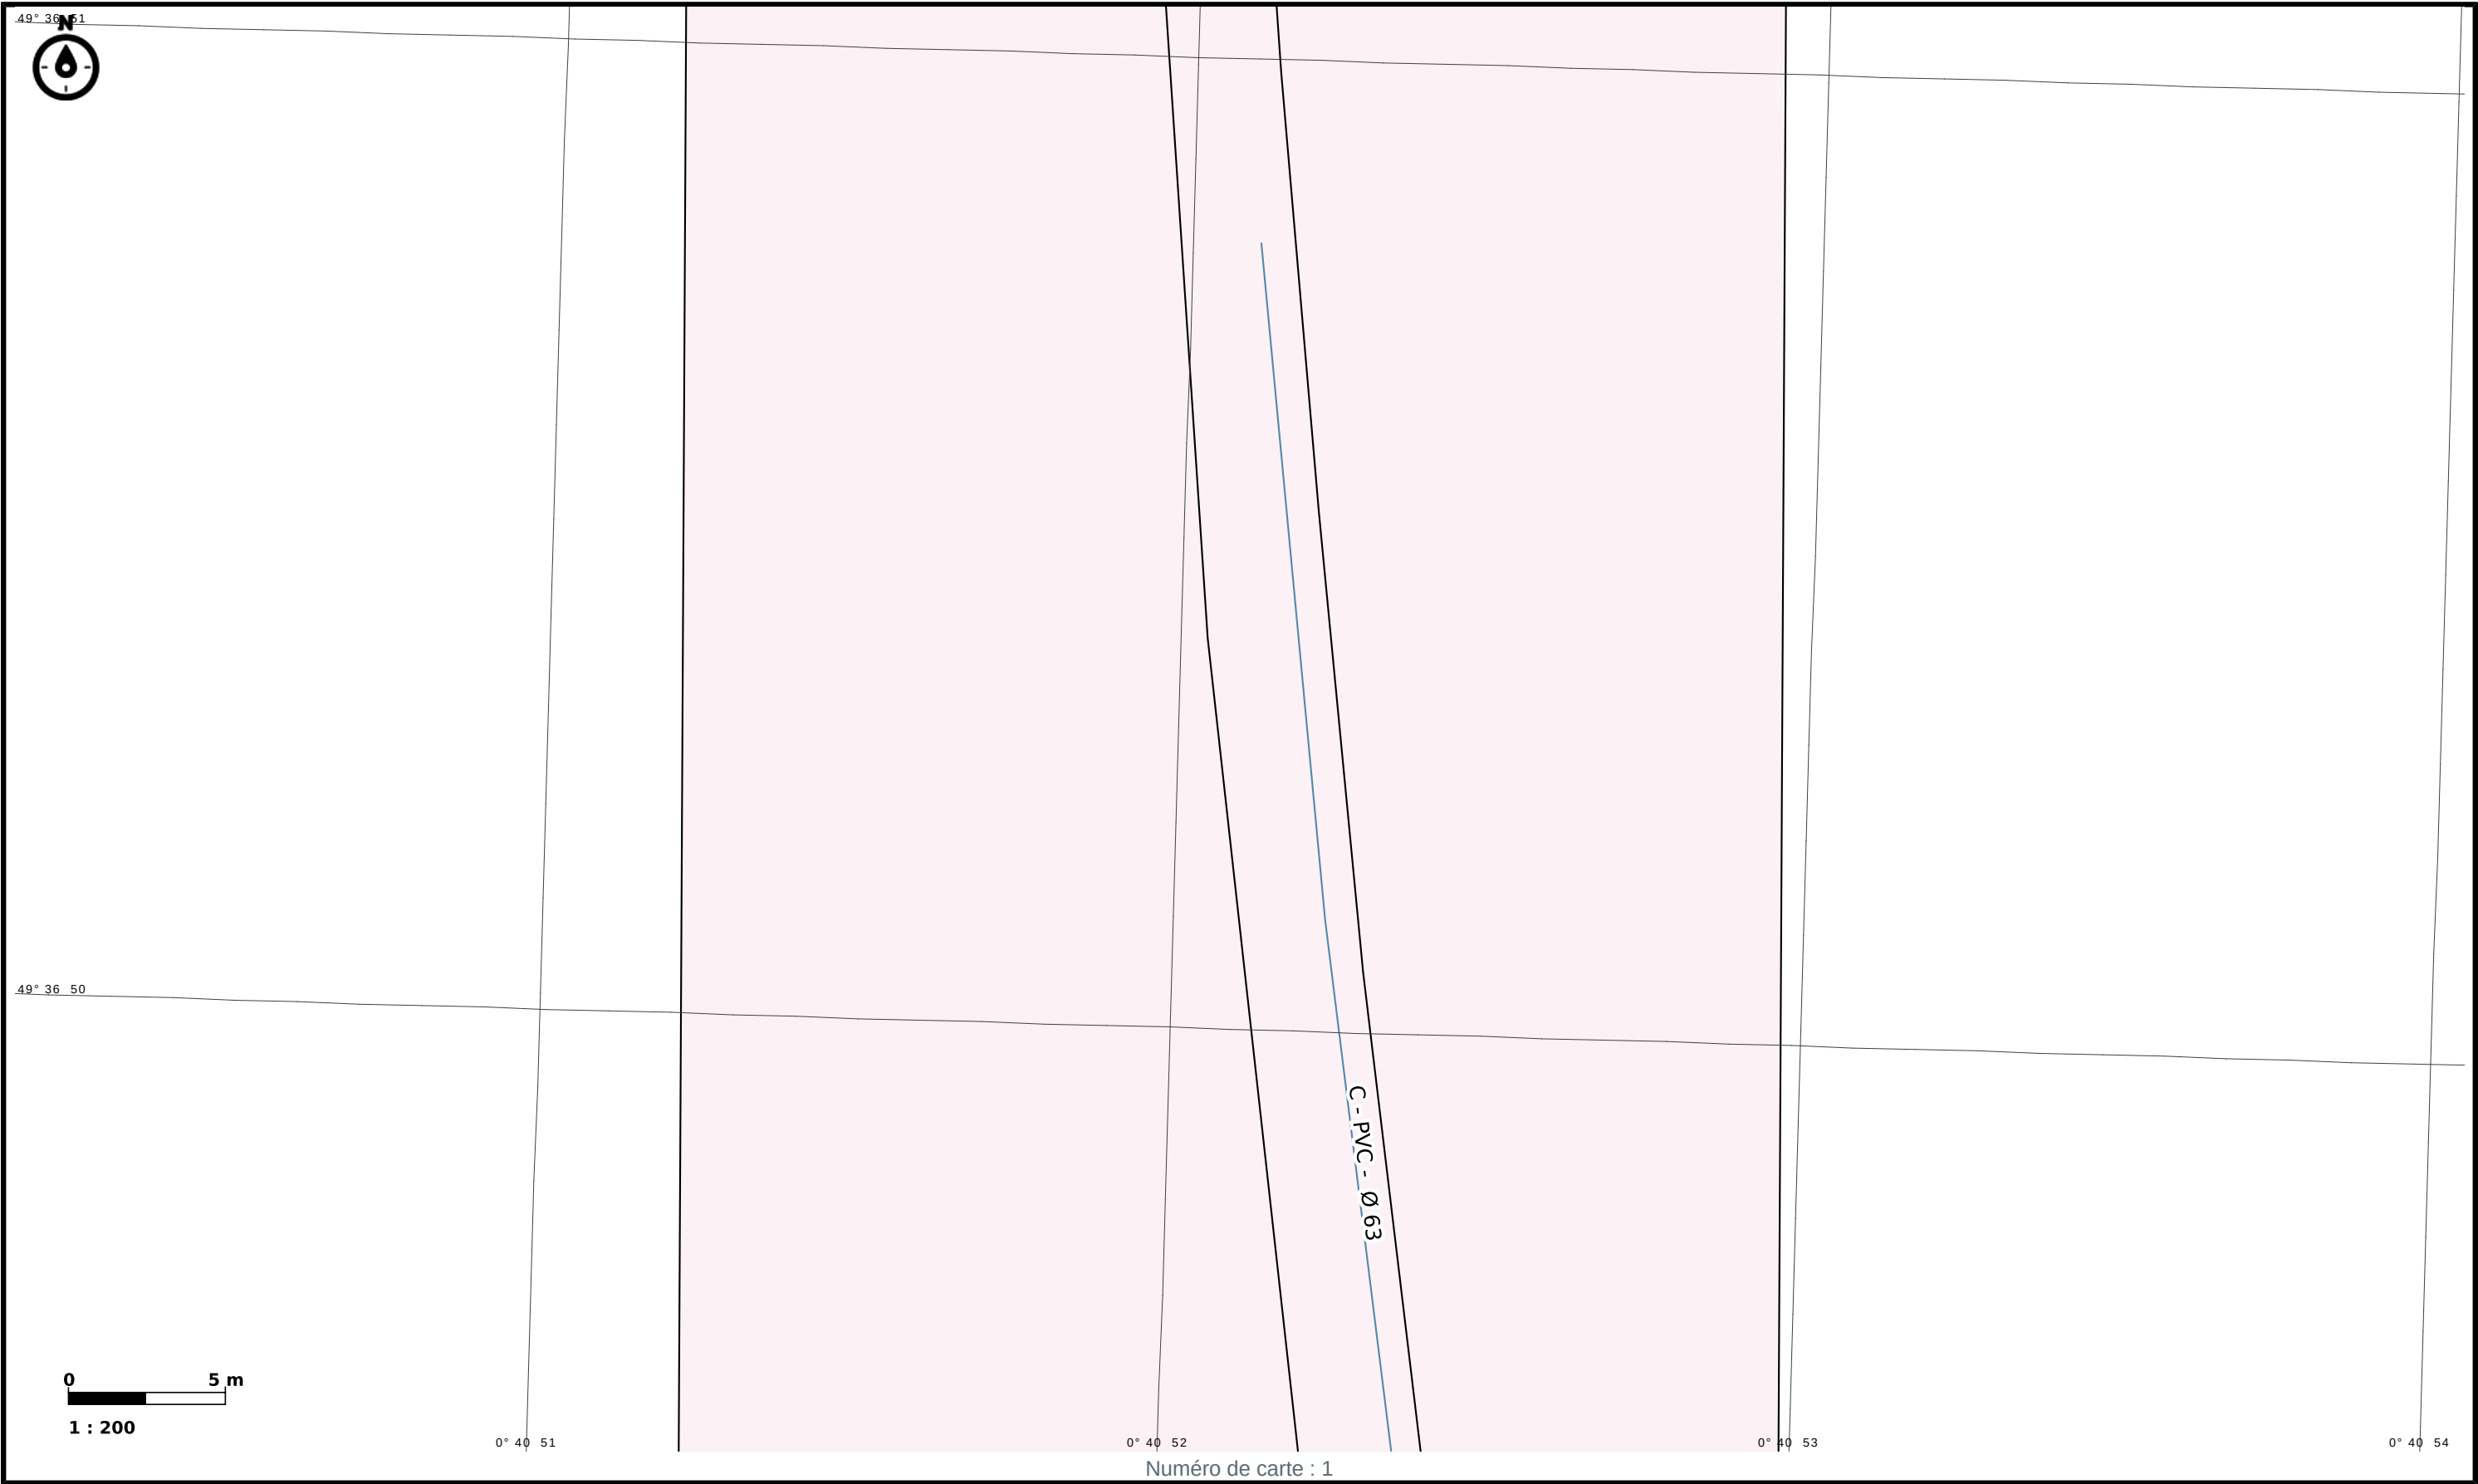

Légende

- 

Bâtiments
- 

Parcelle
- 

Ventouse [AEP]
- 

Vanne [AEP]
- 

Canalisation [AEP]
- 

Station de Refoulement [AC]
- Autre Appareillage [AC]**
- 

Indéterminé
- 

Ventouse
- 

Clapet anti-crue
- 

Vidange
- 

Vanne de sectionnement
- 

Prise en charge
- 

Noeud fictif
- 
- 

Regard [AC]
- Autre Ouvrage [AC]**
- 

Station d'épuration
- 

Déversoir d'orage
- 

Lagune
- 

Autre
- 
- 

Canalisation [AC]
- 

DICT-ATLAS
- 

IMPLANTATION_EA
- 

IMPLANTATION_EU